



**Projecto: Moradia na Rua Casal da Raposa nº 22
Caselas**

[illegible]


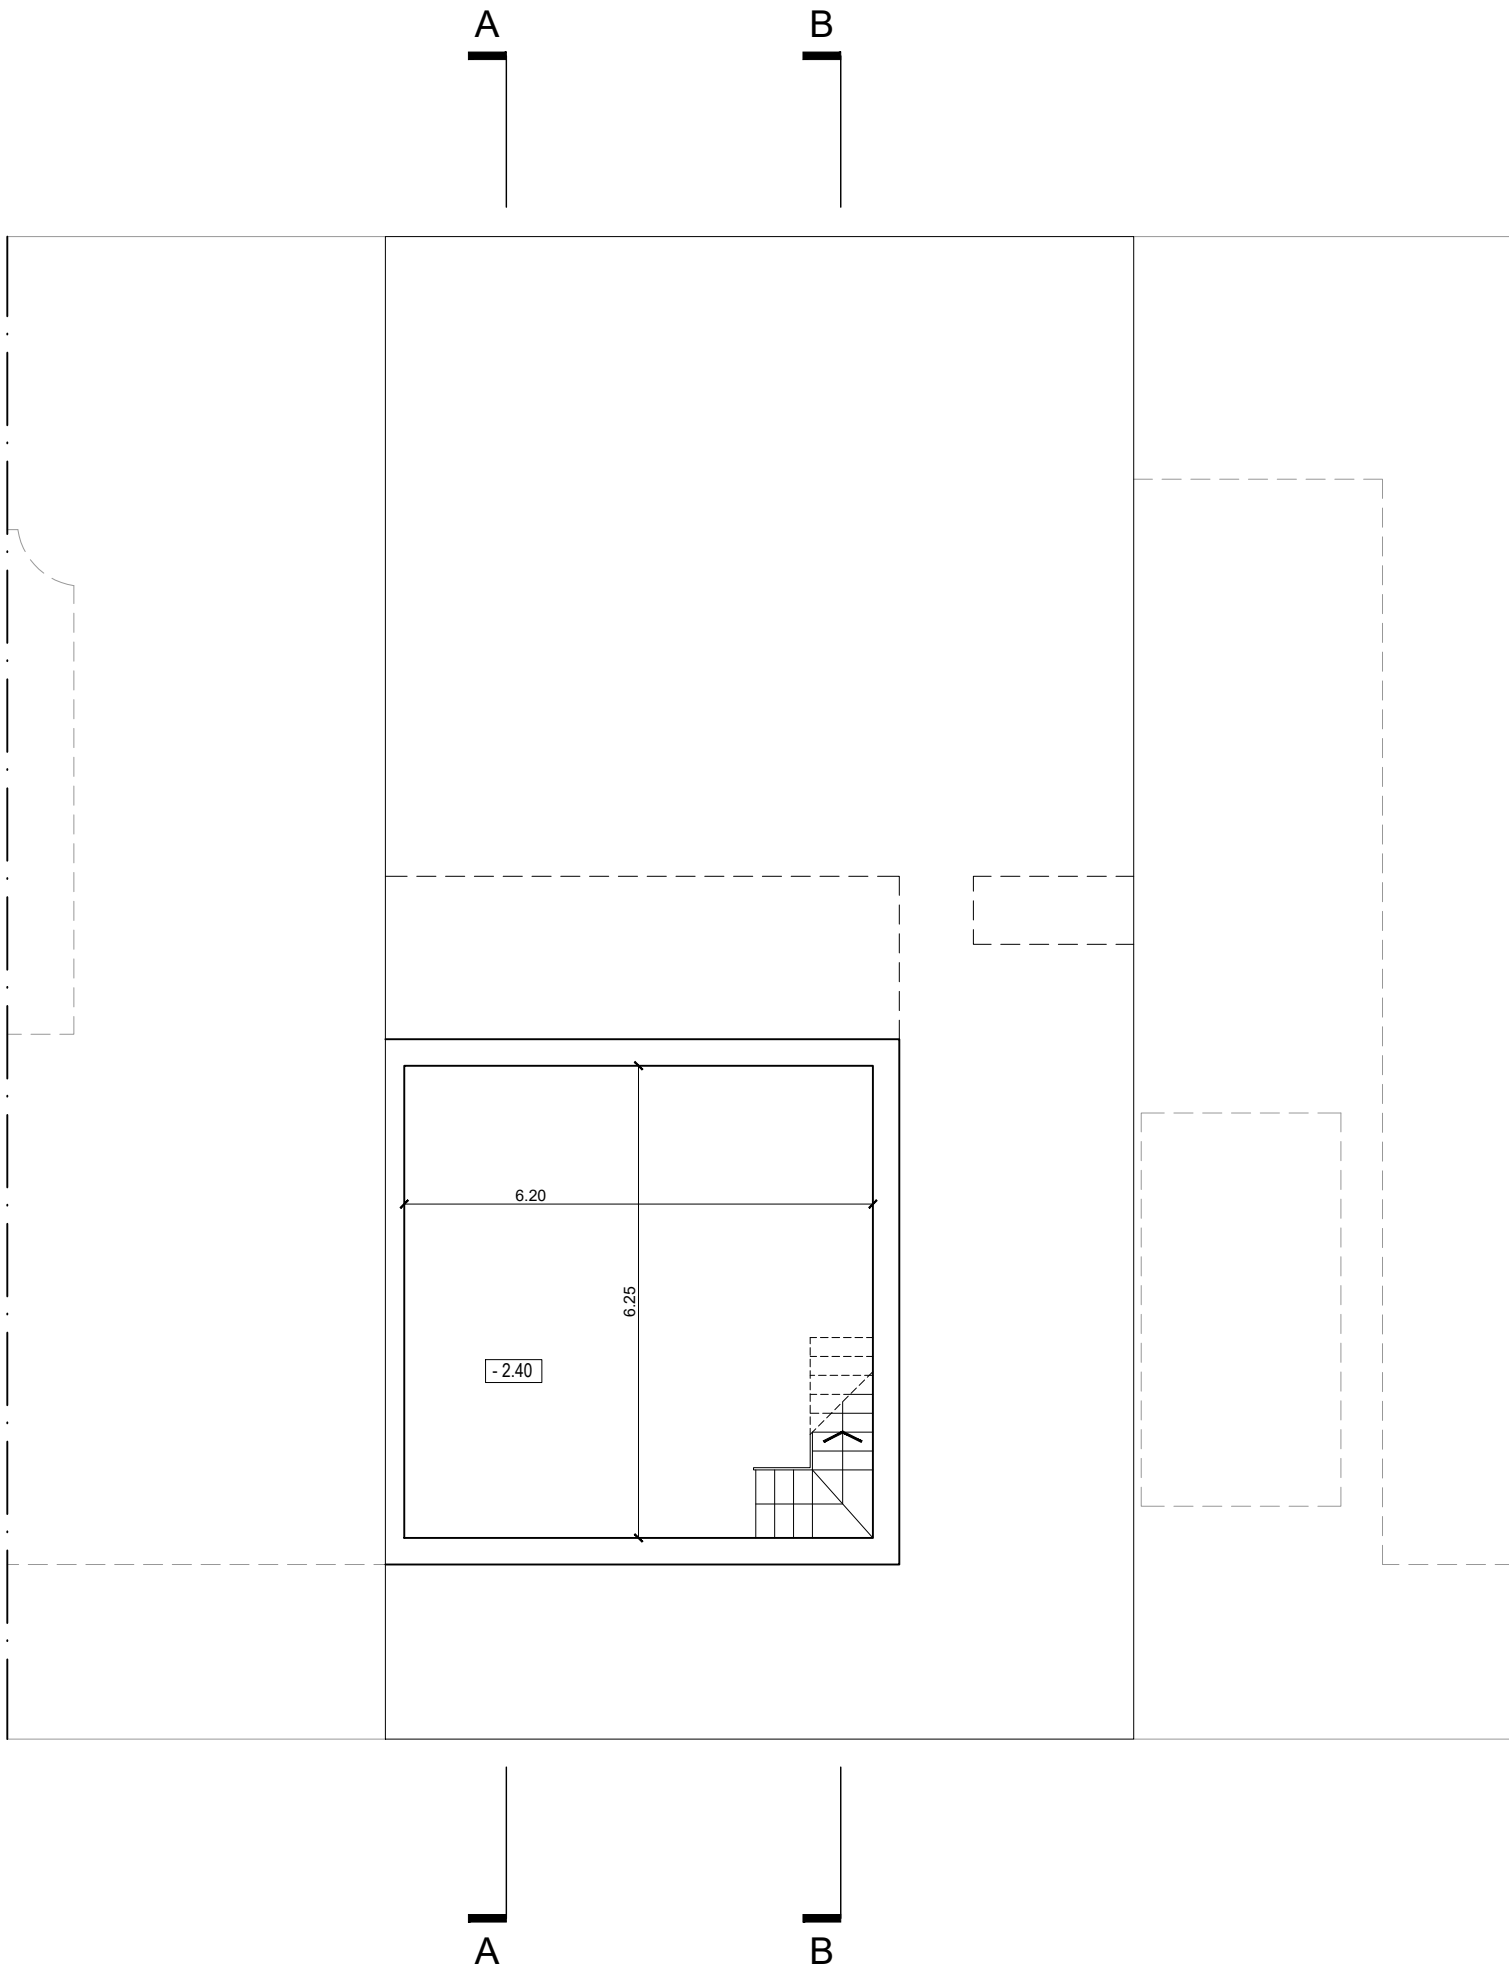


Projecto: Moradia em Caselas Rua Casel da Raposa, nº22	Cliente: Gabriela Fernandes	Data: Julho 2016
Designação: Alterações - Planta do Piso -1		Escala: 1/100
Proj. Arq:		Des. nº 244.30.101



António Santos Gomes
Atelier de Arquitectura

rua maria pia, lote 3 lqja 1
1350-206 lisboa
tel: 21 397 08 50
asg@asg-arquitectos.com

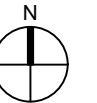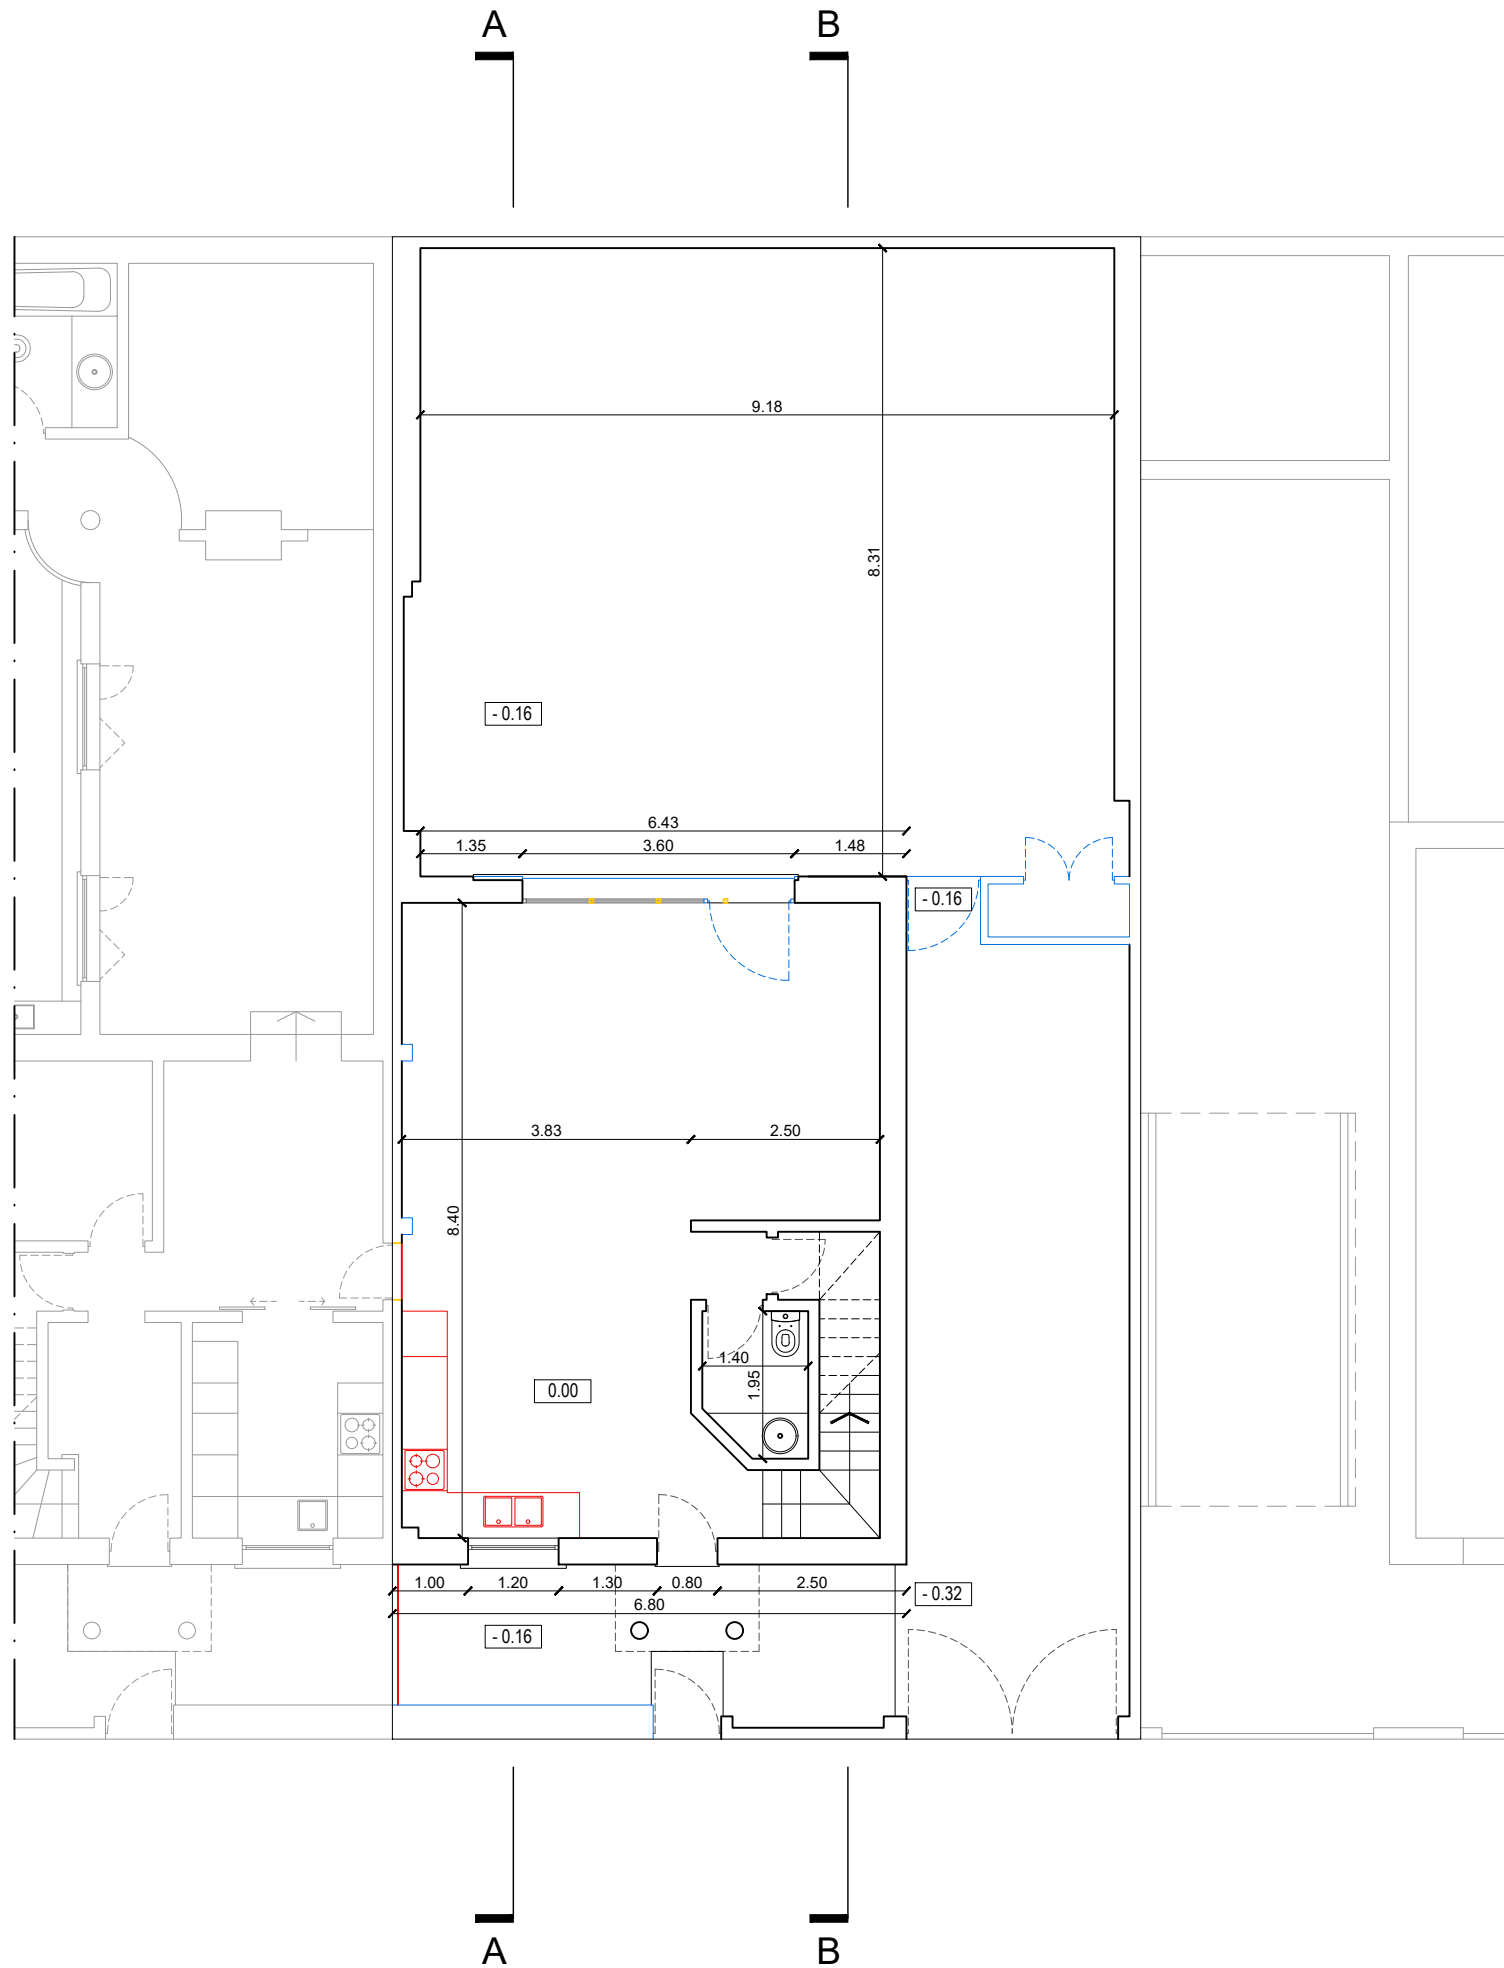

Projecto: Moradia em Caselas
Rua Casal da Raposa, nº22

Cliente: Gabriela Fernandes

Data: Julho 2016

Designação: Alterações - Planta do Piso 0

Escala: 1/100

Proj. Arq:


Des. nº

244.30.102

António Santos Gomes
Atelier de Arquitectura

rua maria pia, lote 3 loja 1
1350-206 lisboa
tel: 21 397 08 50
asg@asg-arquitectos.com

TODAS AS COTAS E MEDIDAS DEVERÃO SER VERIFICADAS EM OBRA

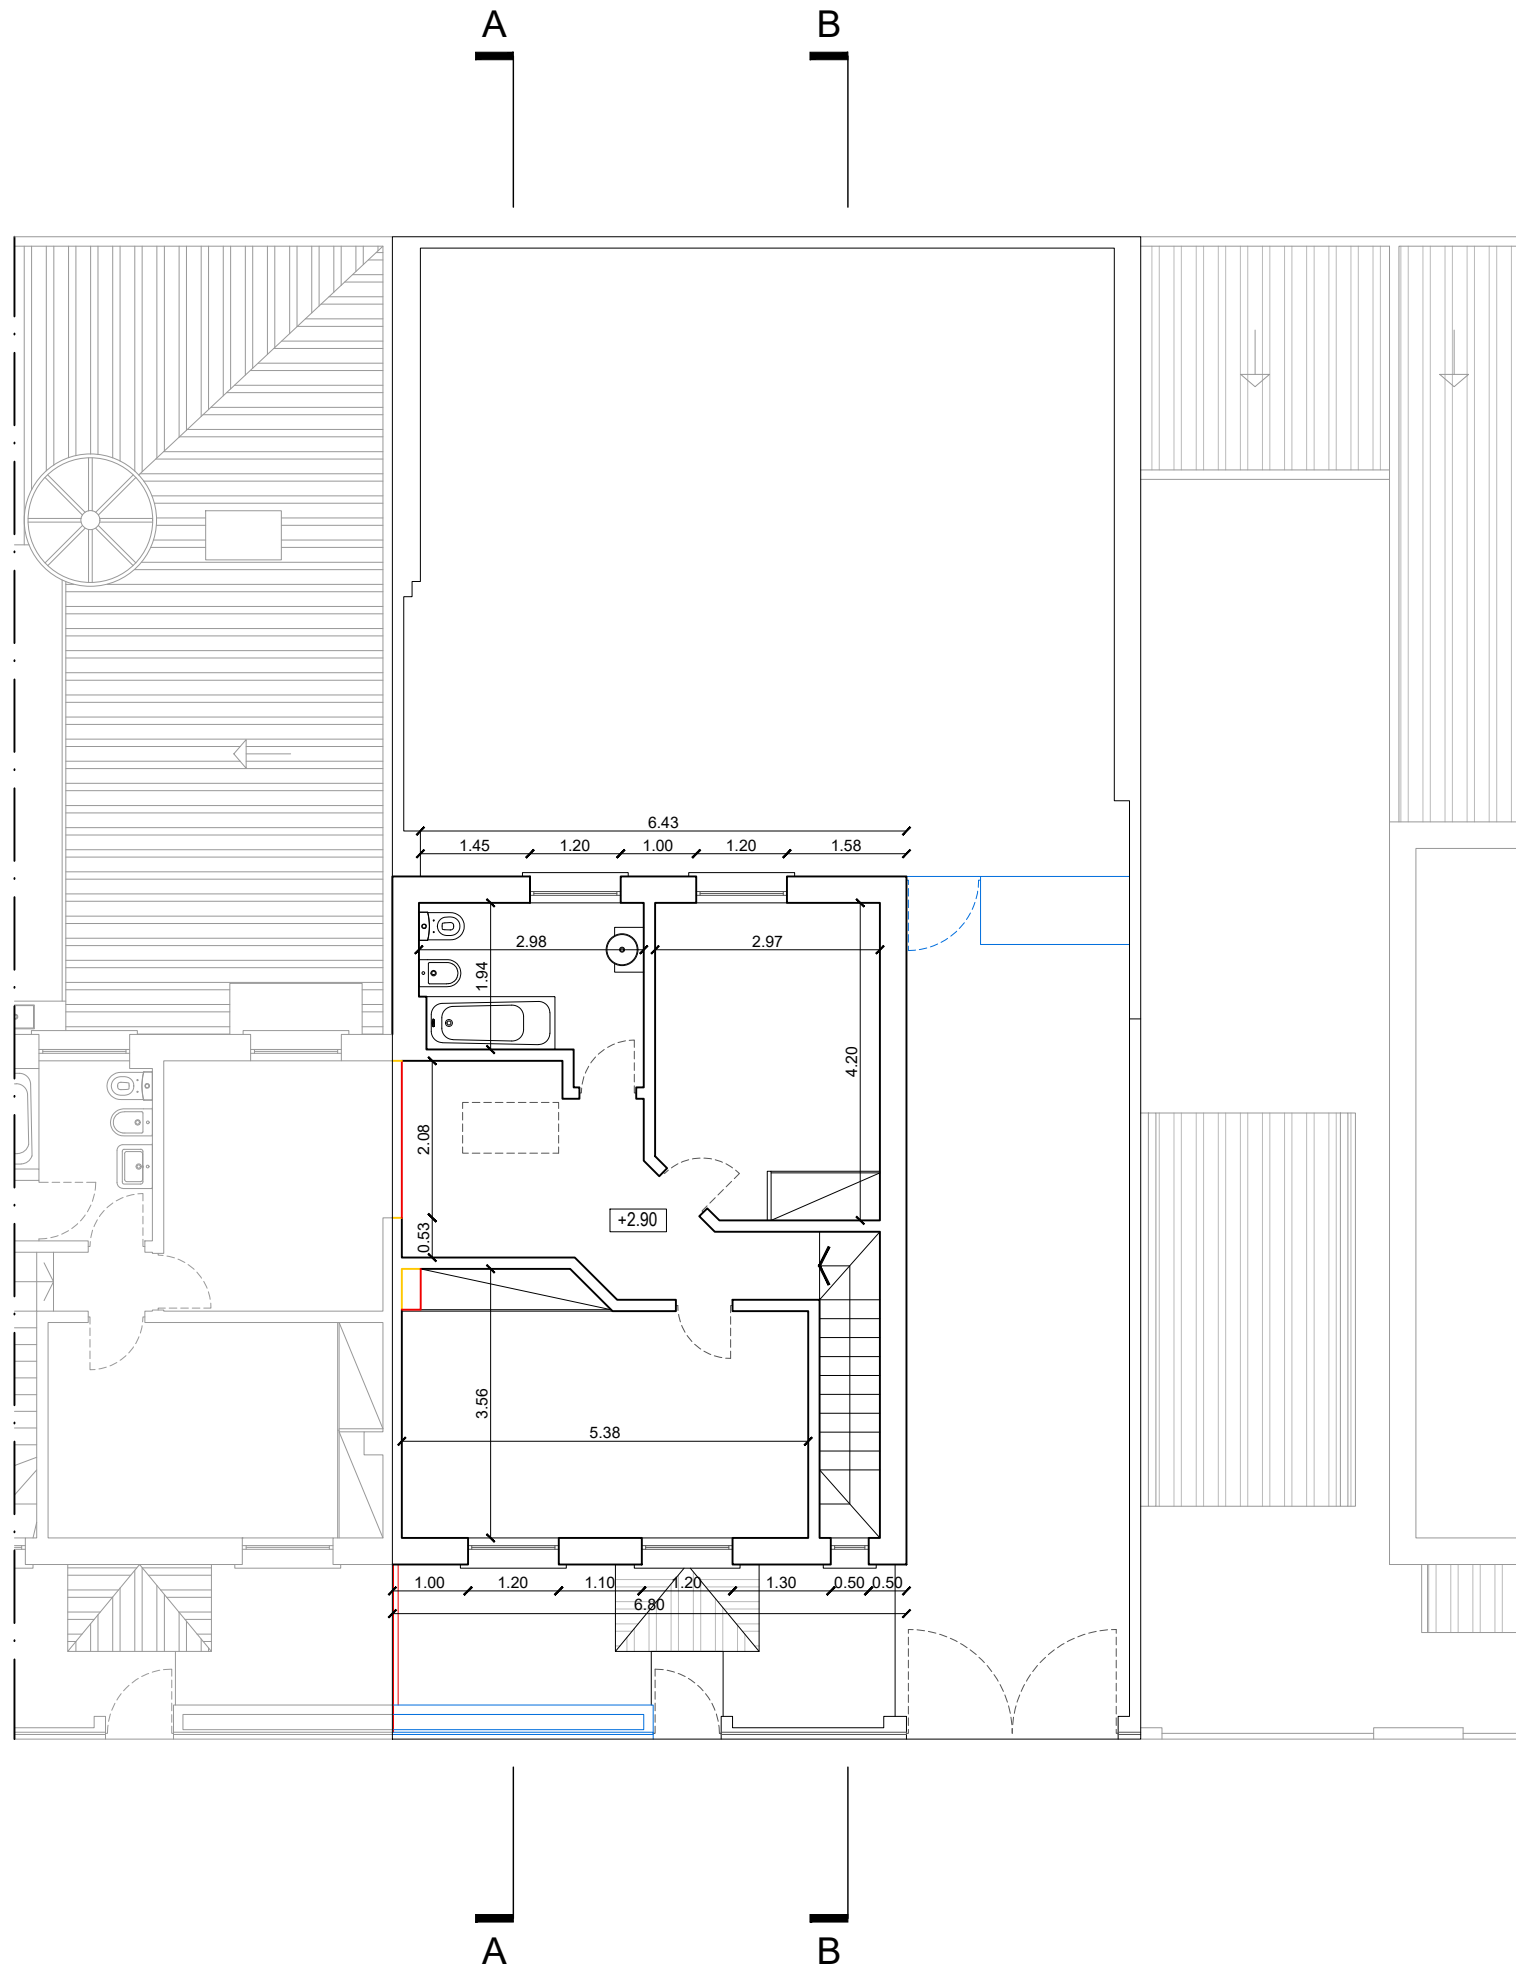

Projecto:	Cliente:	Data:
Morada em Caselas	Gabriela	Julho 2016
Rua Casal da	Fernandes	
Raposa, nº22		

Designação:

Alterações - Planta do Piso 1

Escala:

1/100

Proj. Arq:

Des. nº

António Santos Gomes


Atelier de Arquitectura

rua maria pia, lote 3 loja 1

1350-206 lisboa

tel: 21 397 08 50

asg@asg-arquitectos.com

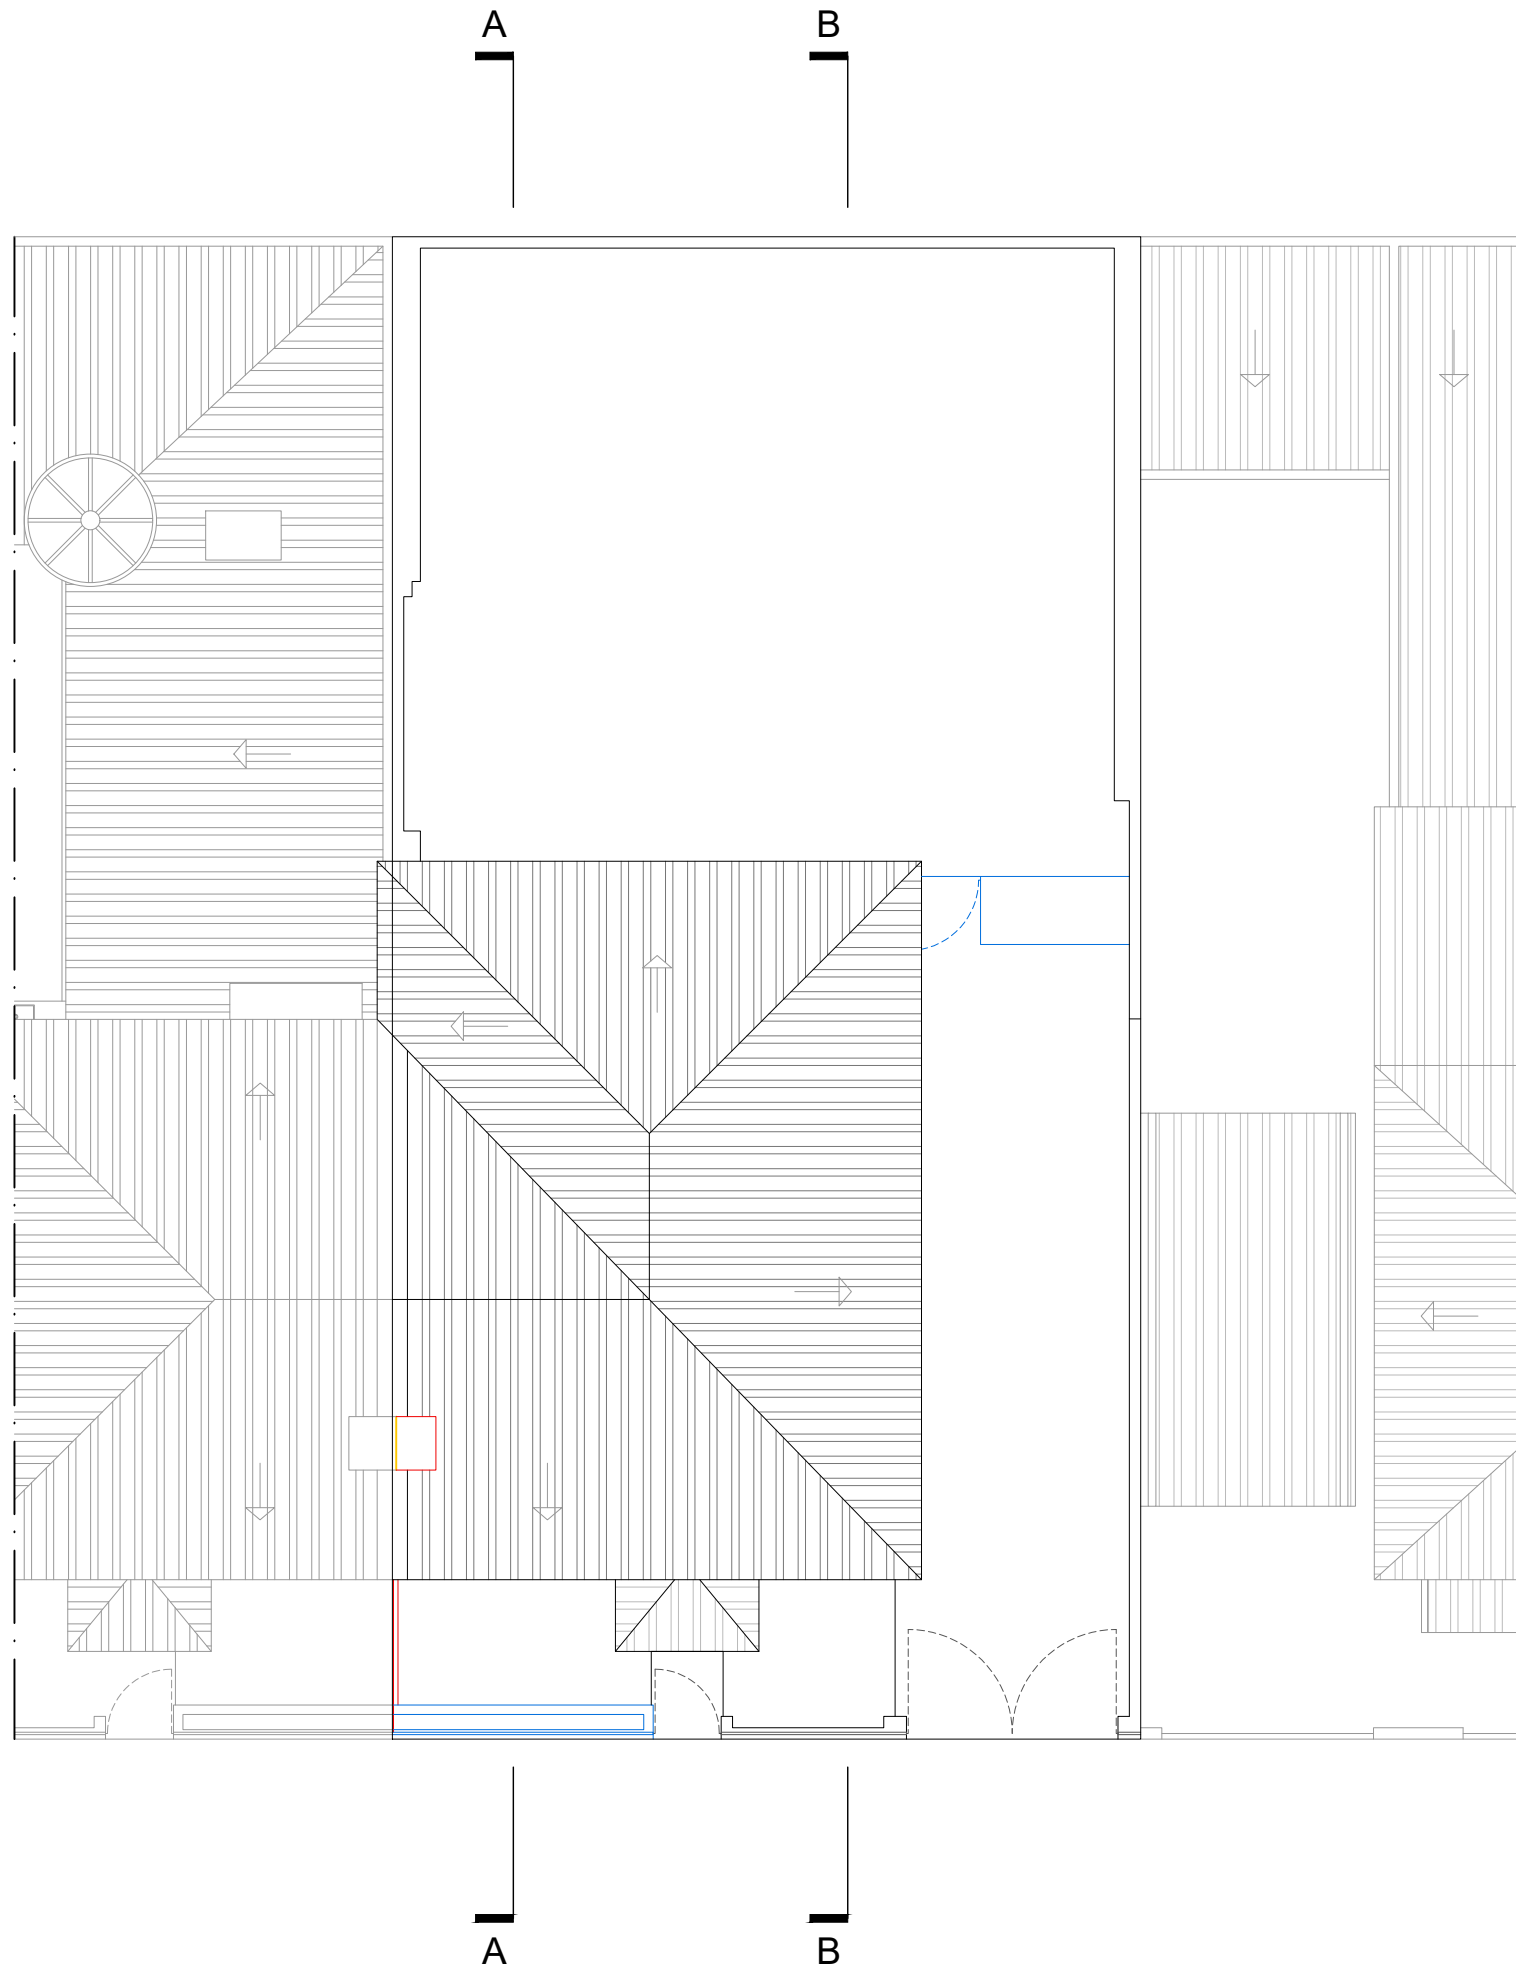



Legenda Materiais:

- 1 - Telha cerâmica vermelha
- 2 - Reboco pintado cor bege
- 3 - Caixilharia cor branca



Projecto: Moradia em Caselas Rua Casal da Raposa, nº22	Ciente: Gabriela Fernandes	Data: Julho 2016
Designação: Alterações - Alçados Sul e Norte	Escala: 1/100	Des. nº
Proj. Arq:		

António Santos Gomes
Atelier de Arquitectura

rua maria pia, lote 3 loja 1
1350-206 lisboa
tel: 21 397 08 50
asg@asg-arquitectos.com

244.30.105

TODAS AS COTAS E MEDIDAS DEVERÃO SER VERIFICADAS EM OBRA

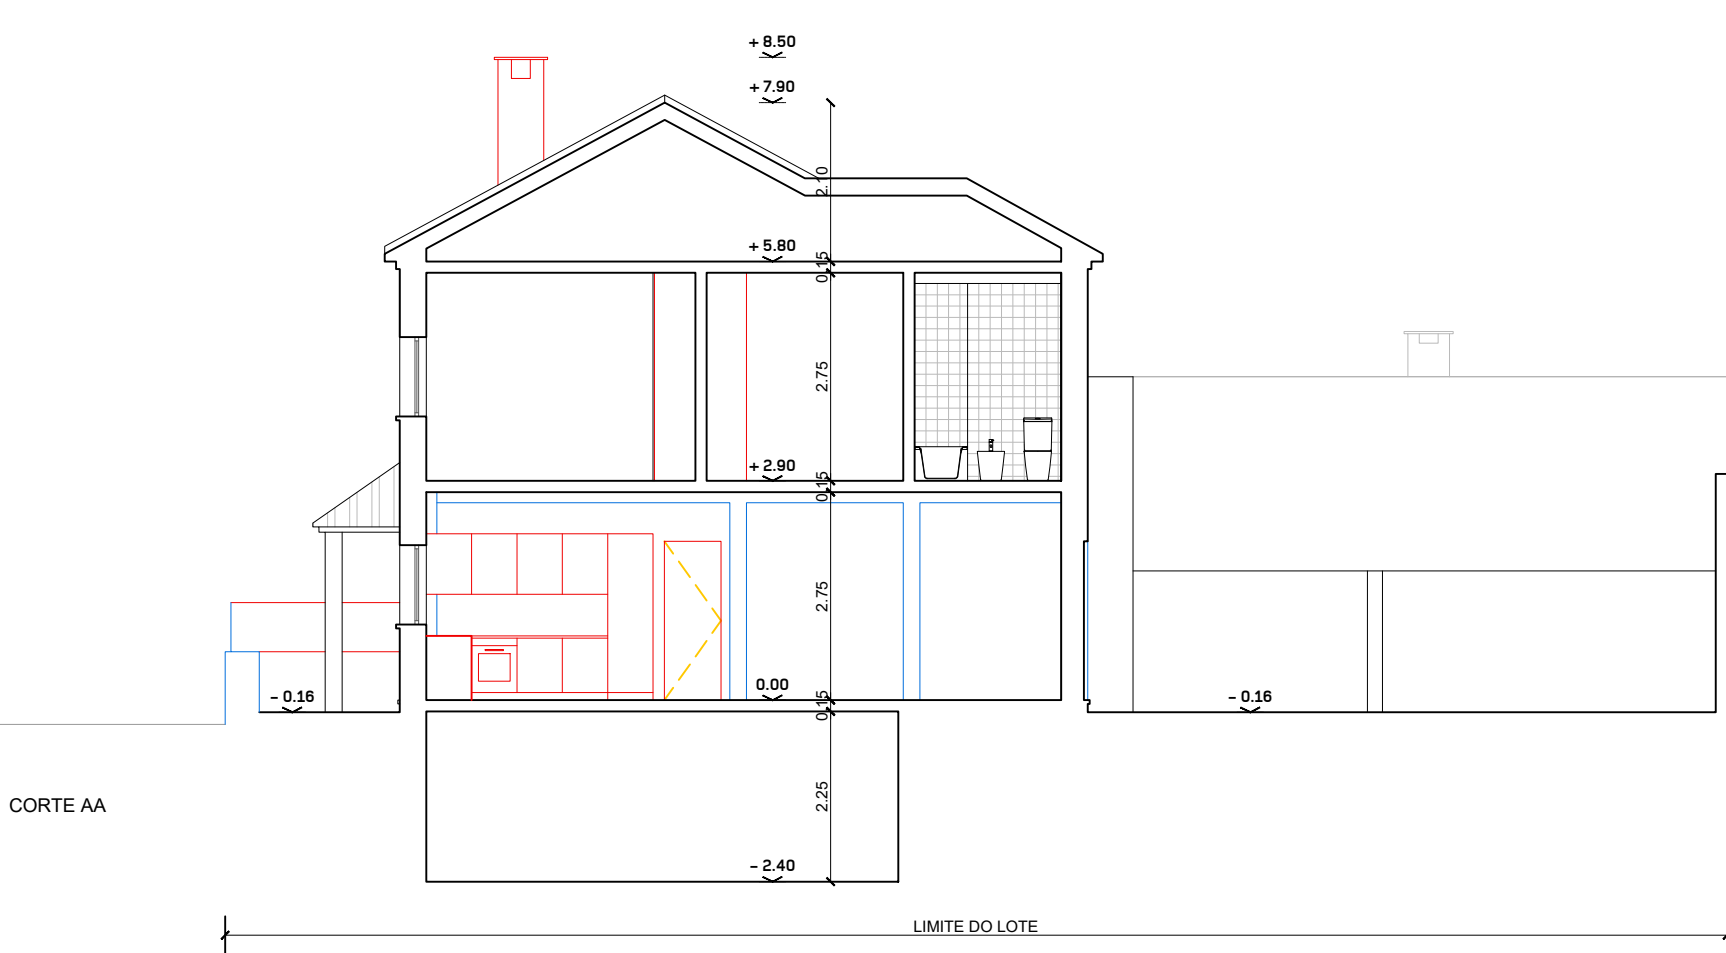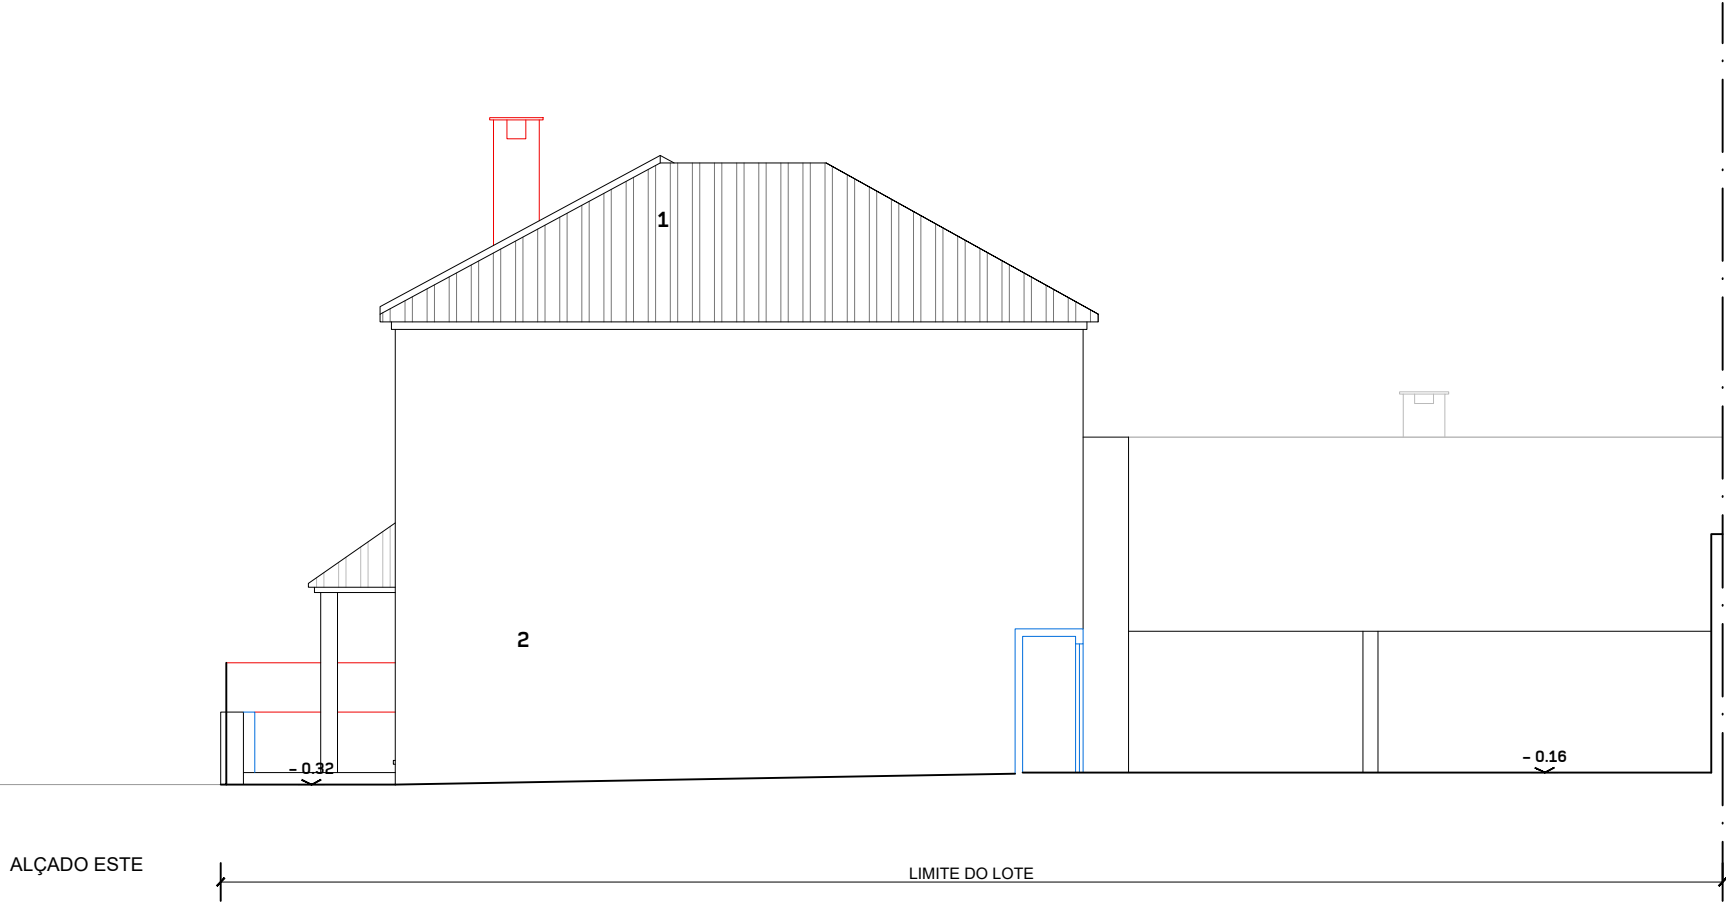

Legenda Materiais:

- 1 - Telha cerâmica vermelha
- 2 - Reboco pintado cor bege
- 3 - Caixilharia cor branca


Projecto:	Cliente:	Data:
Morada em Caselas	Gabriela	Julho 2016
Rua Casal da	Fernandes	
Raposa, nº22		
Designação:	Escala:	
Alterações - Alçado Este	1/100	
e Corte AA		
Proj. Arq:	Des. nº	



António Santos Gomes
Atelier de Arquitectura


rua maria pia, lote 3 lqja 1
1350-206 lisboa
tel: 21 397 08 50
asg@asg-arquitectos.com

244.30.106


TODAS AS COTAS E MEDIDAS DEVERÃO SER VERIFICADAS EM OBRA


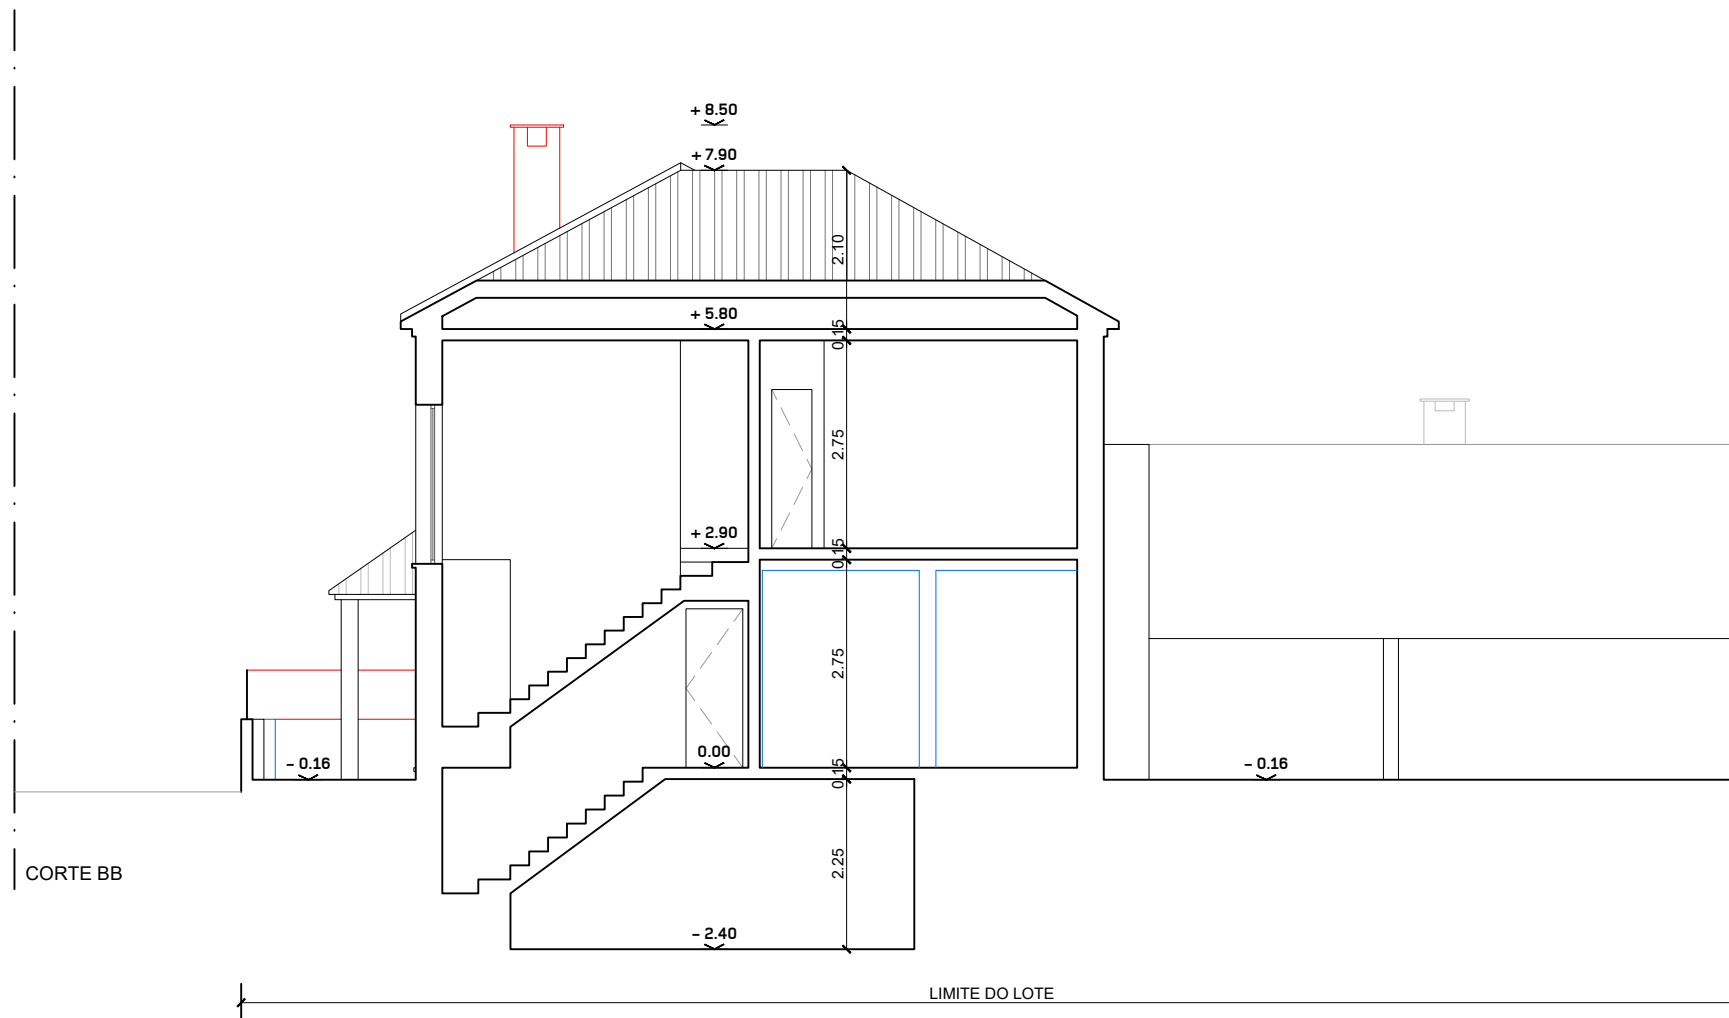


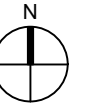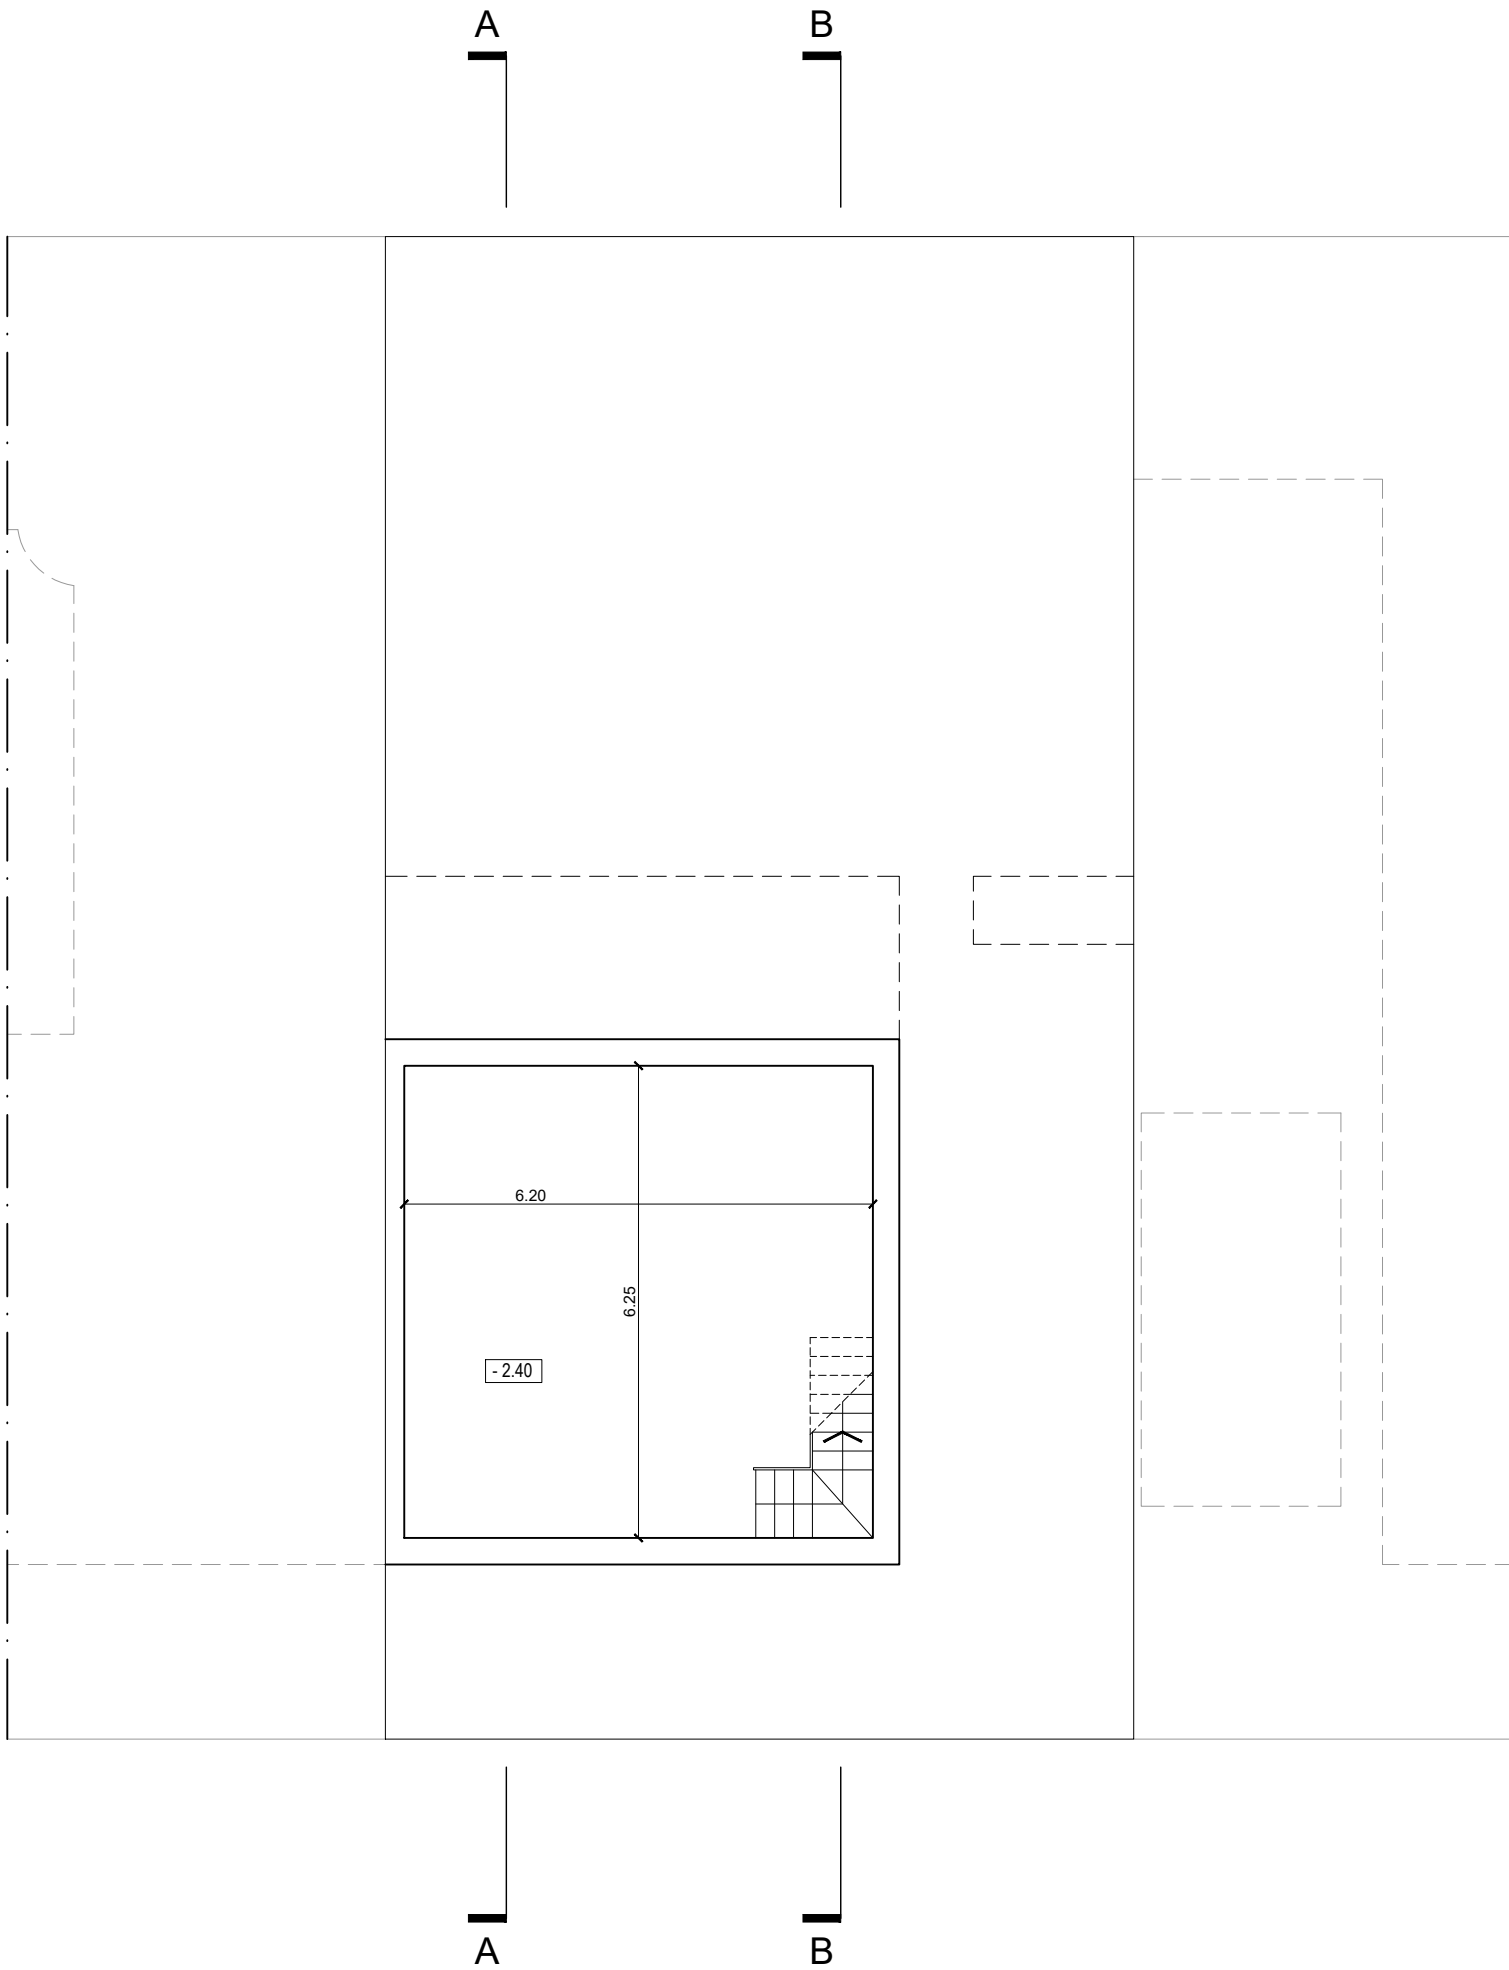

Projecto: Moradia em Caselas Rua Casel da Raposa, nº22	Ciente: Gabriela Fernandes	Data: Julho 2016	 António Santos Gomes Atelier de Arquitectura rua maria pia, lote 3 loja 1 1350-206 lisboa tel: 21 397 08 50 asg@asg-arquitectos.com
Designação: Proposta - Planta do Piso -1		Escala: 1/100	
Proj. Arq:		Des. nº 244.30.201	

TODAS AS COTAS E MEDIDAS DEVERÃO SER VERIFICADAS EM OBRA

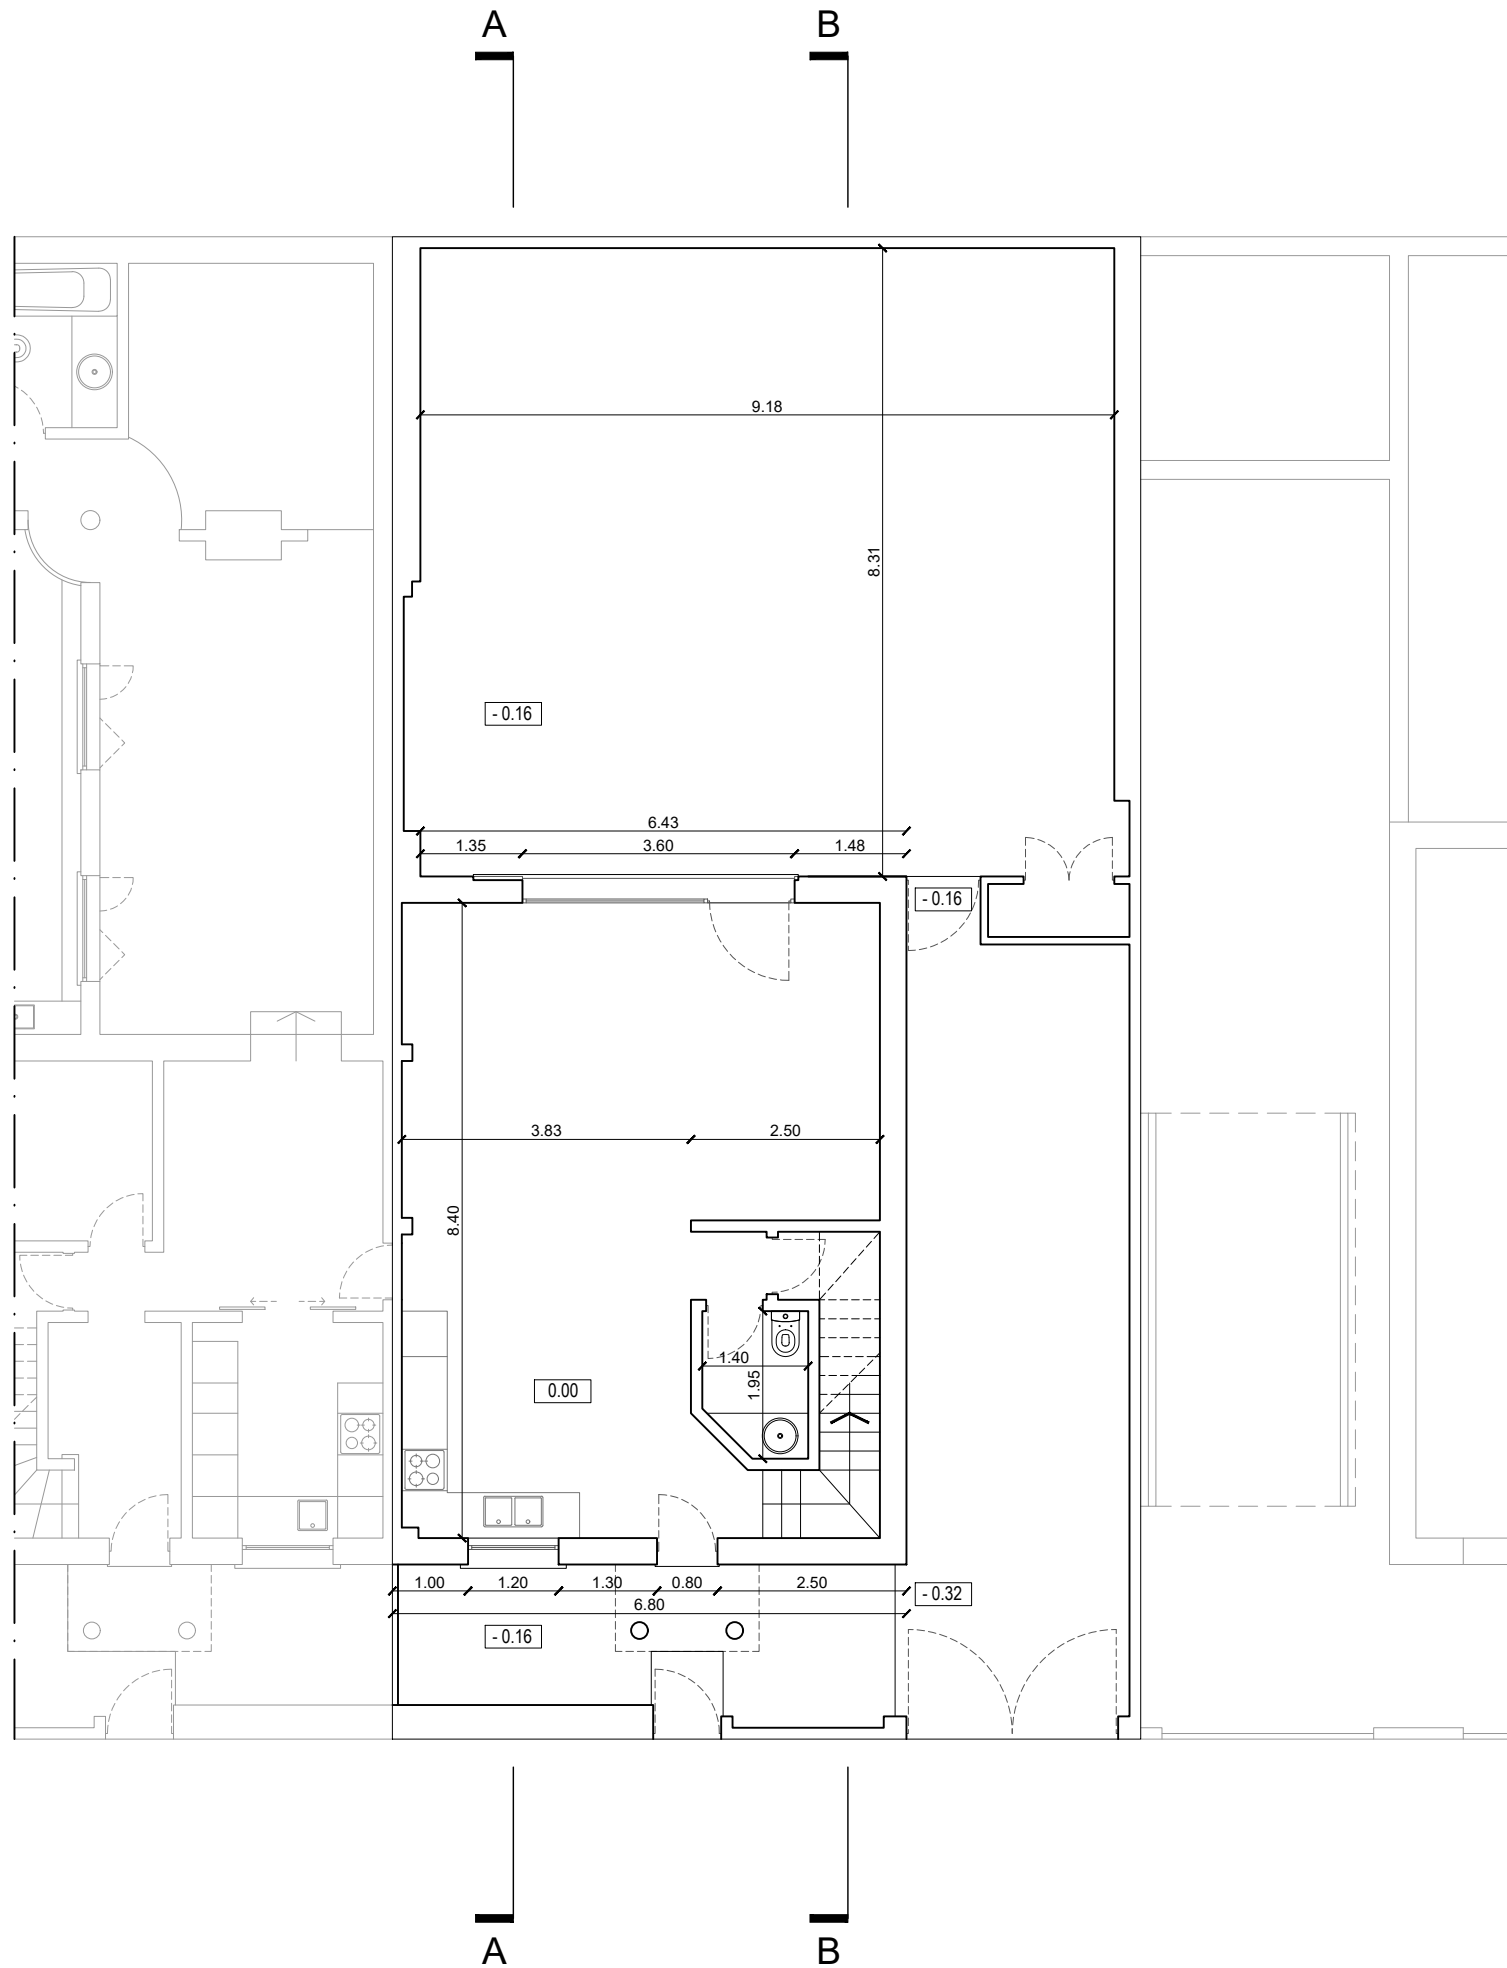

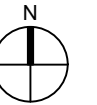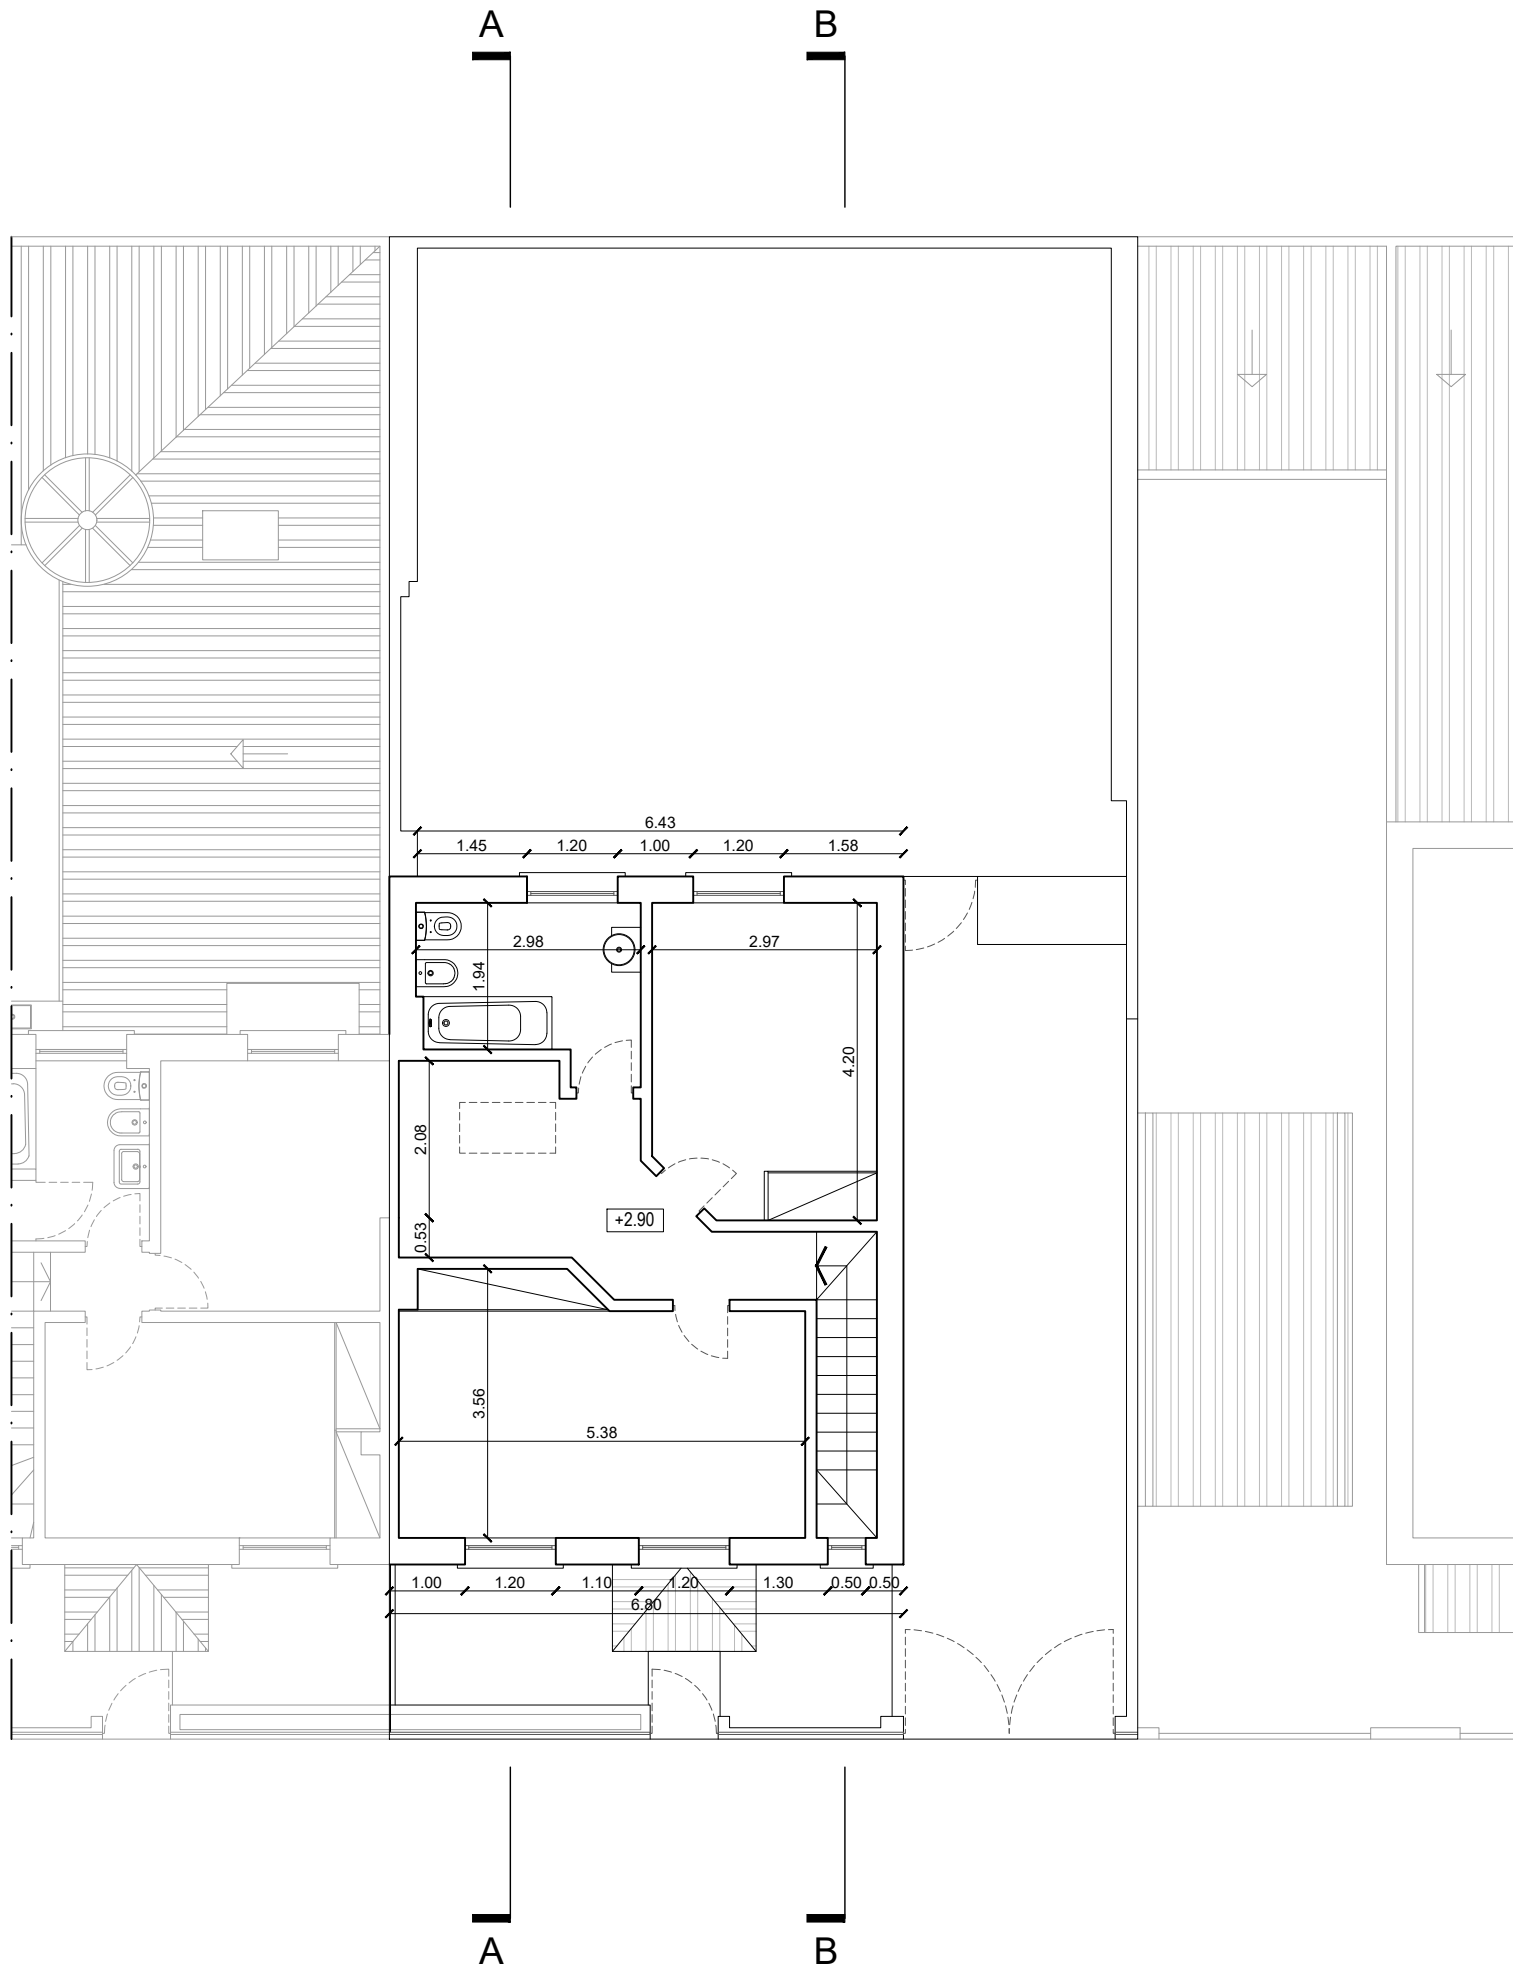


Projecto:	Ciente:	Data:
Morada em Caselas	Gabriela	Julho 2016
Rua Casal da	Fernandes	
Raposa, nº22		
Designação:	Escala:	
Proposta - Planta do Piso 1	1/100	
Proj. Arq:	Des. nº	


António Santos Gomes
Atelier de Arquitectura

rua maria pia, lote 3 loja 1
1350-206 lisboa
tel: 21 397 08 50
asg@asg-arquitectos.com

244.30.203

TODAS AS COTAS E MEDIDAS DEVERÃO SER VERIFICADAS EM OBRA

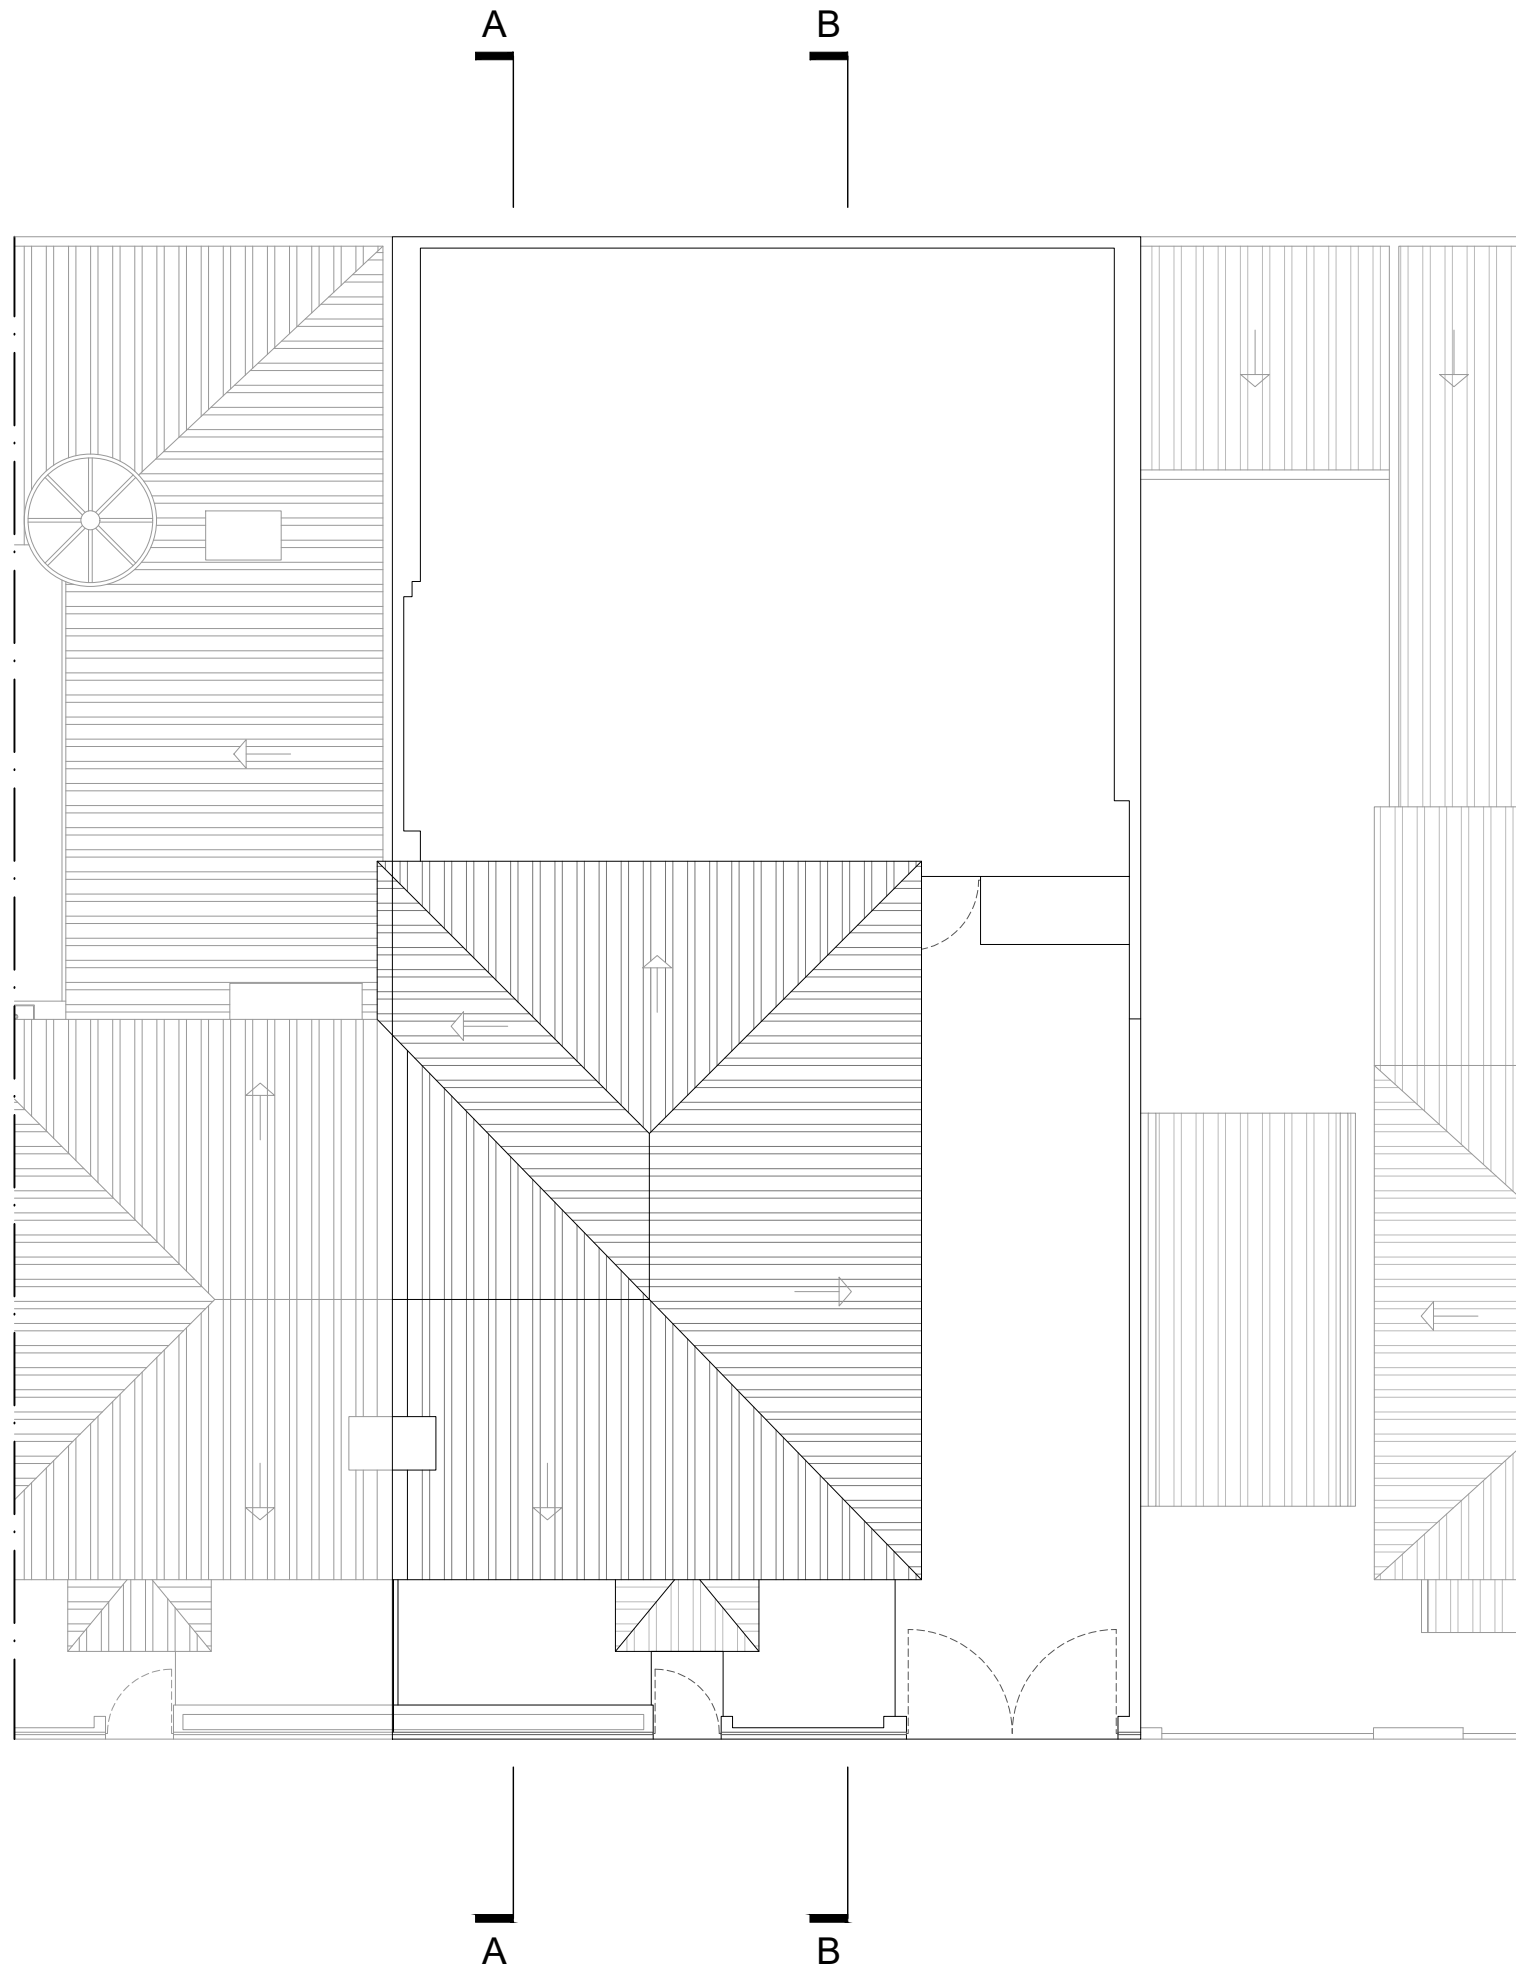

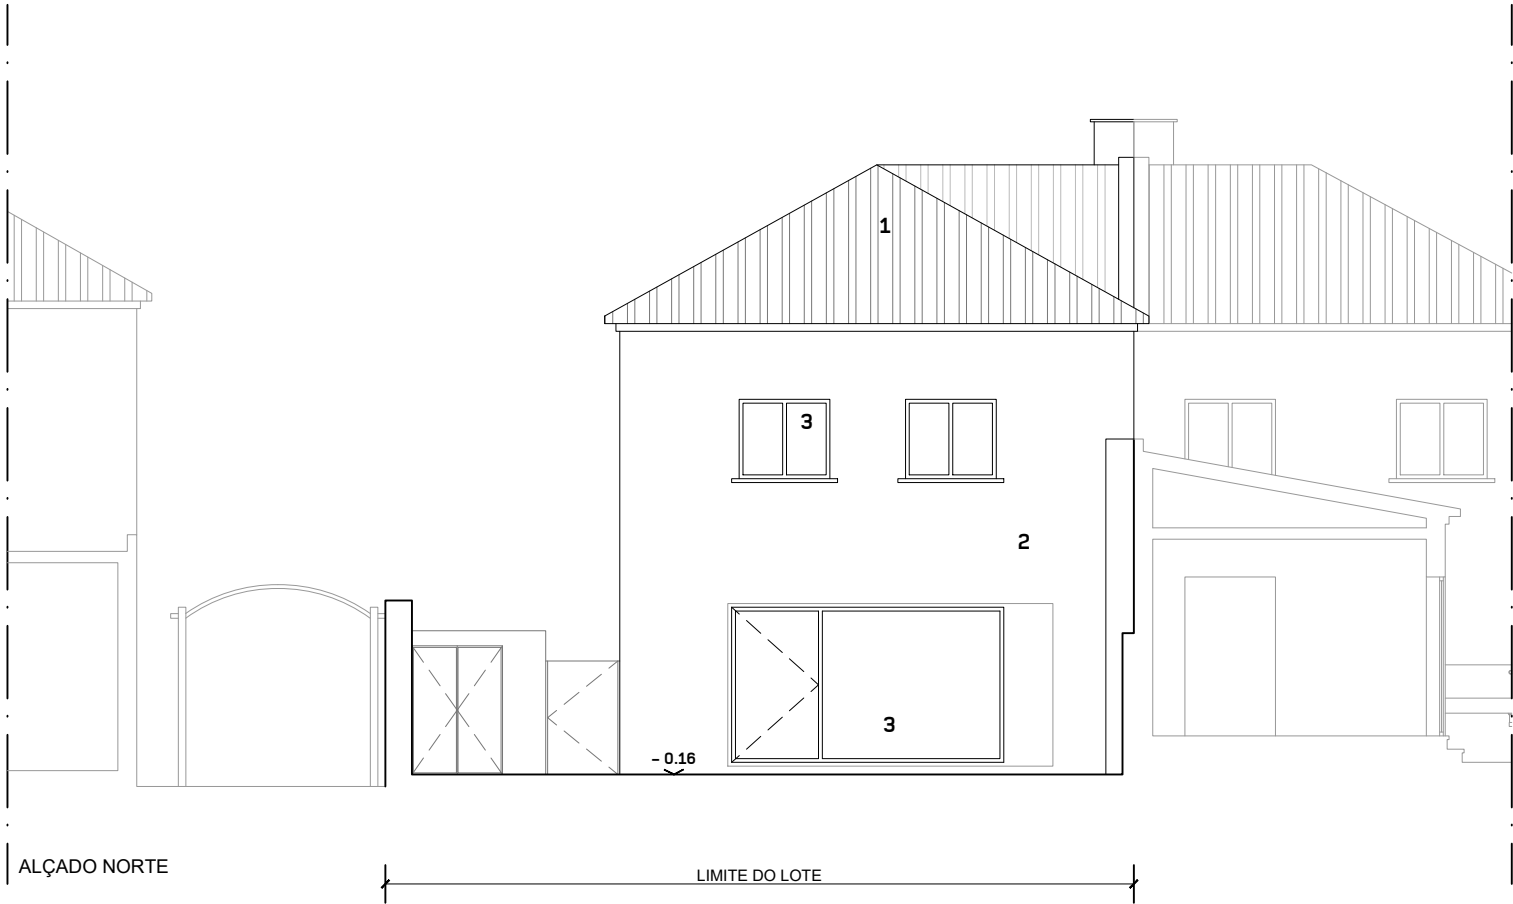

Legenda Materiais:

- 1 - Telha cerâmica vermelha
- 2 - Reboco pintado cor bege
- 3 - Caixilharia cor branca



Projecto:	Ciente:	Data:
Moradia em Caselas	Gabriela	Julho 2016
Rua Casal da	Fernandes	
Raposa, nº22		
Designação:	Escala:	
Proposta - Alçados Sul e Norte	1/100	
Proj. Arq:	Des. nº	

António Santos Gomes
Atelier de Arquitectura

rua maria pia, lote 3 loja 1
1350-206 lisboa
tel: 21 397 08 50
asg@asg-arquitectos.com

244.30.205

TODAS AS COTAS E MEDIDAS DEVERÃO SER VERIFICADAS EM OBRA

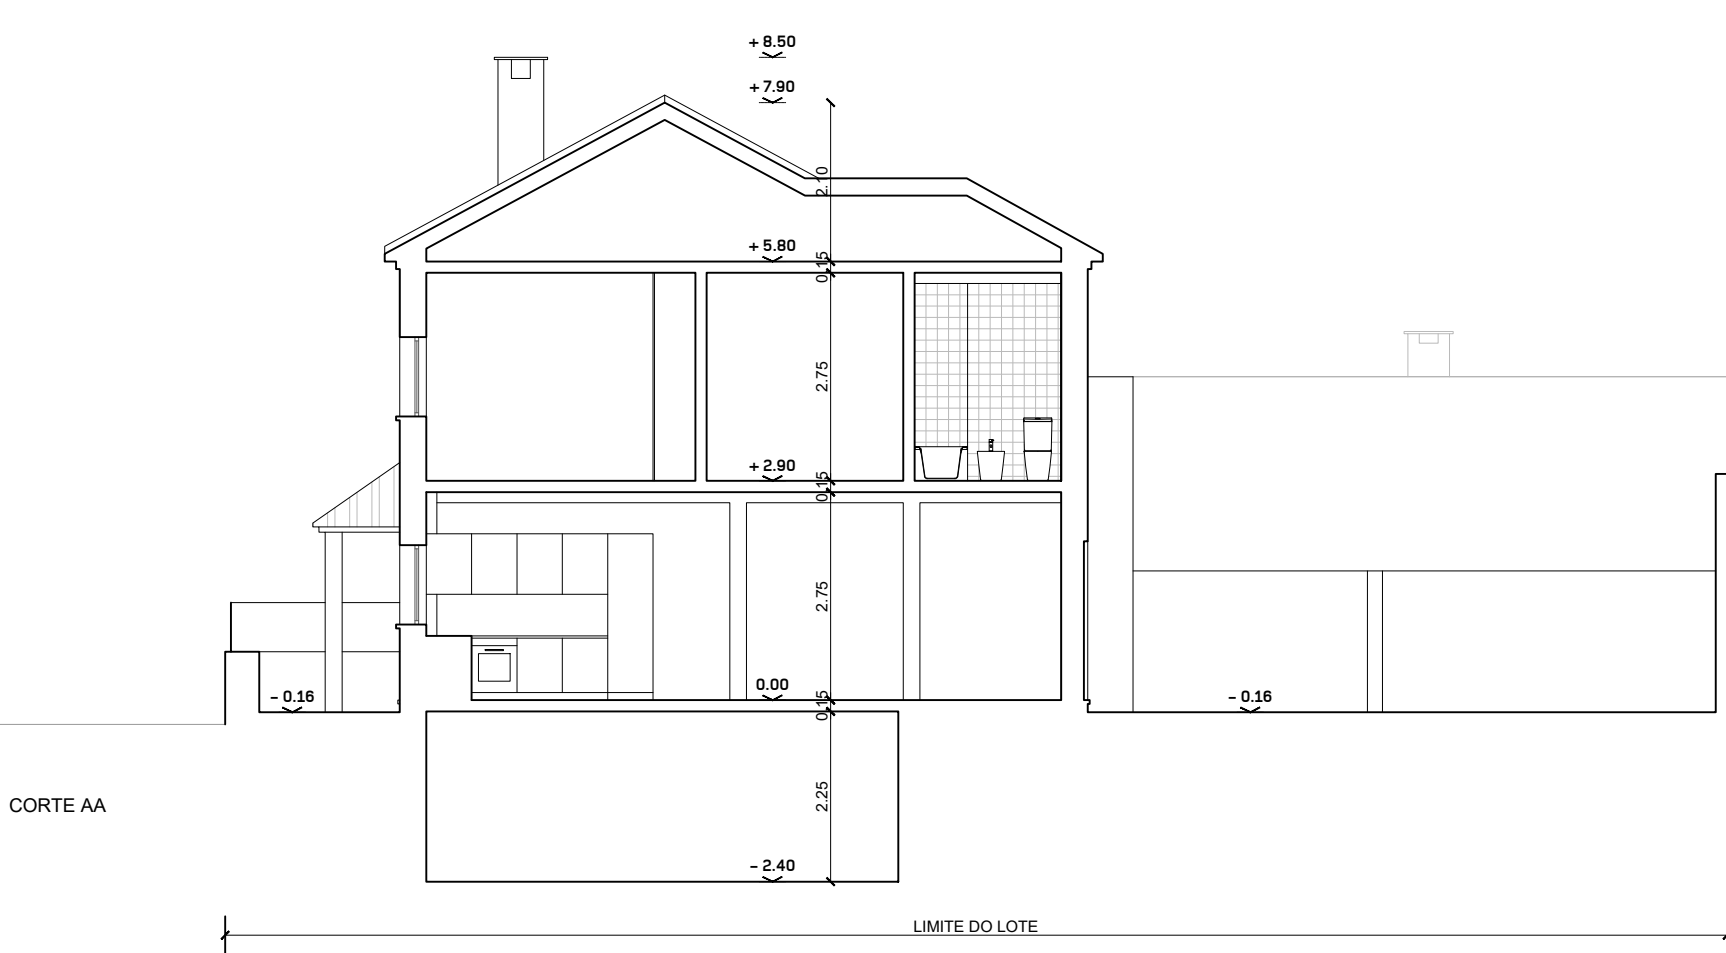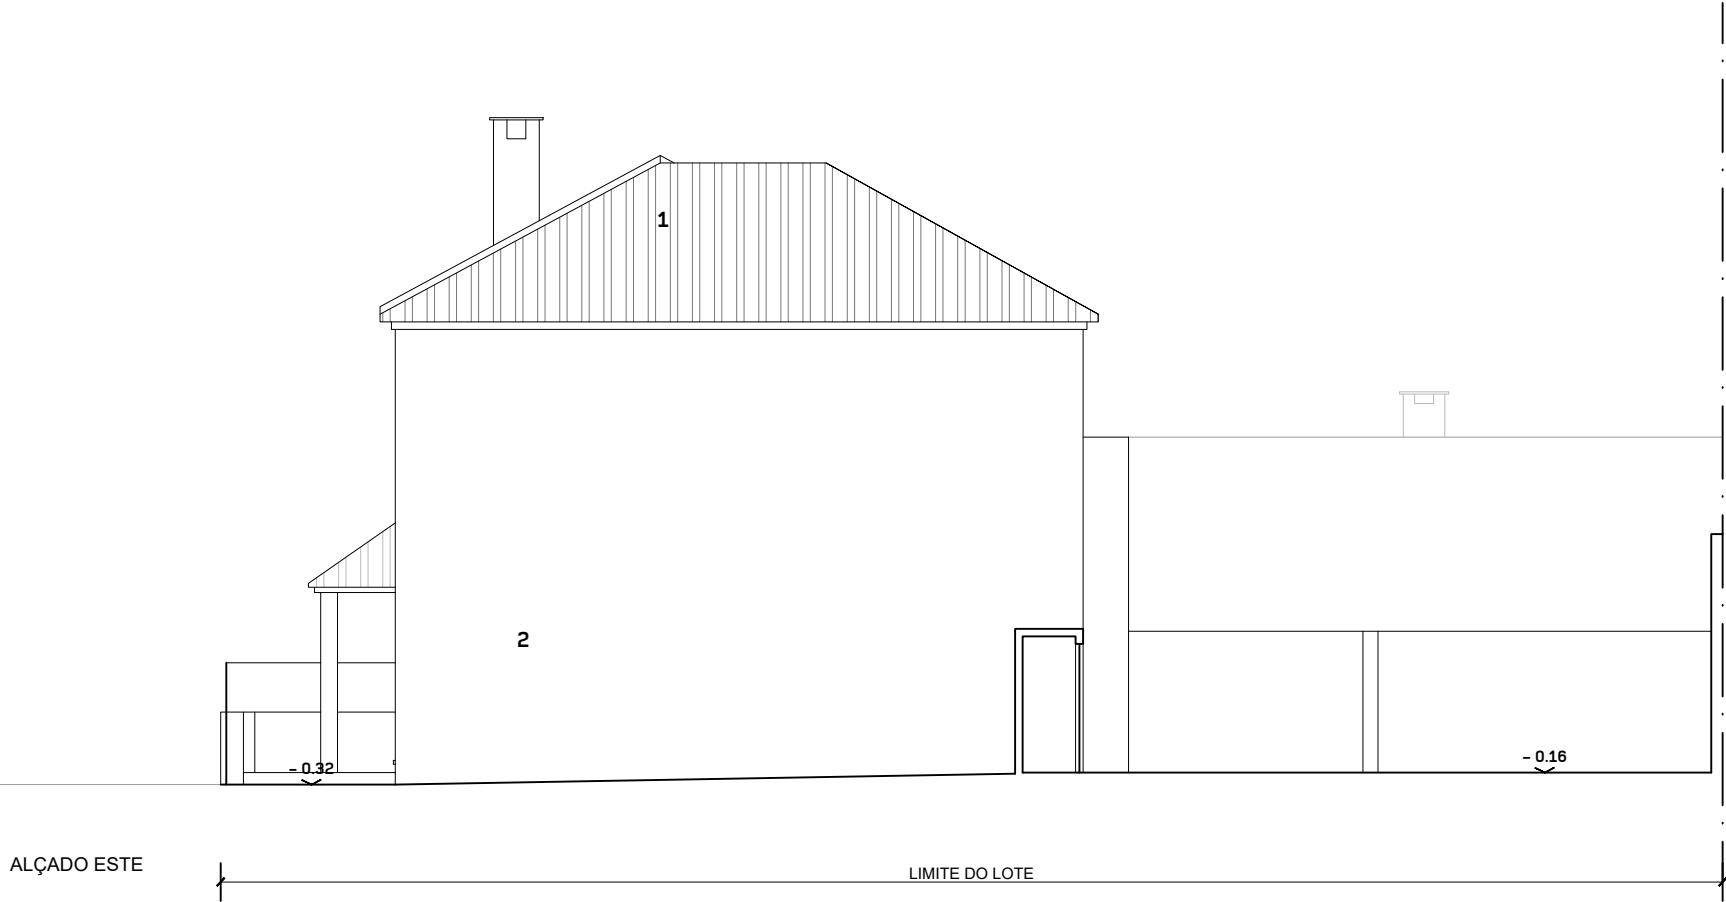


Legenda Materiais:

- 1 - Telha cerâmica vermelha
- 2 - Reboco pintado cor bege
- 3 - Caixilharia cor branca

Projecto:	Ciente:	Data:
Morada em Caselas	Gabriela	Julho 2016
Rua Casal da	Fernandes	
Raposa, nº22		
Designação:	Escala:	
Proposta - Alçado Este e	1/100	
Corte AA		
Proj. Arq:	Des. nº	

244.30.206

TODAS AS COTAS E MEDIDAS DEVERÃO SER VERIFICADAS EM OBRA

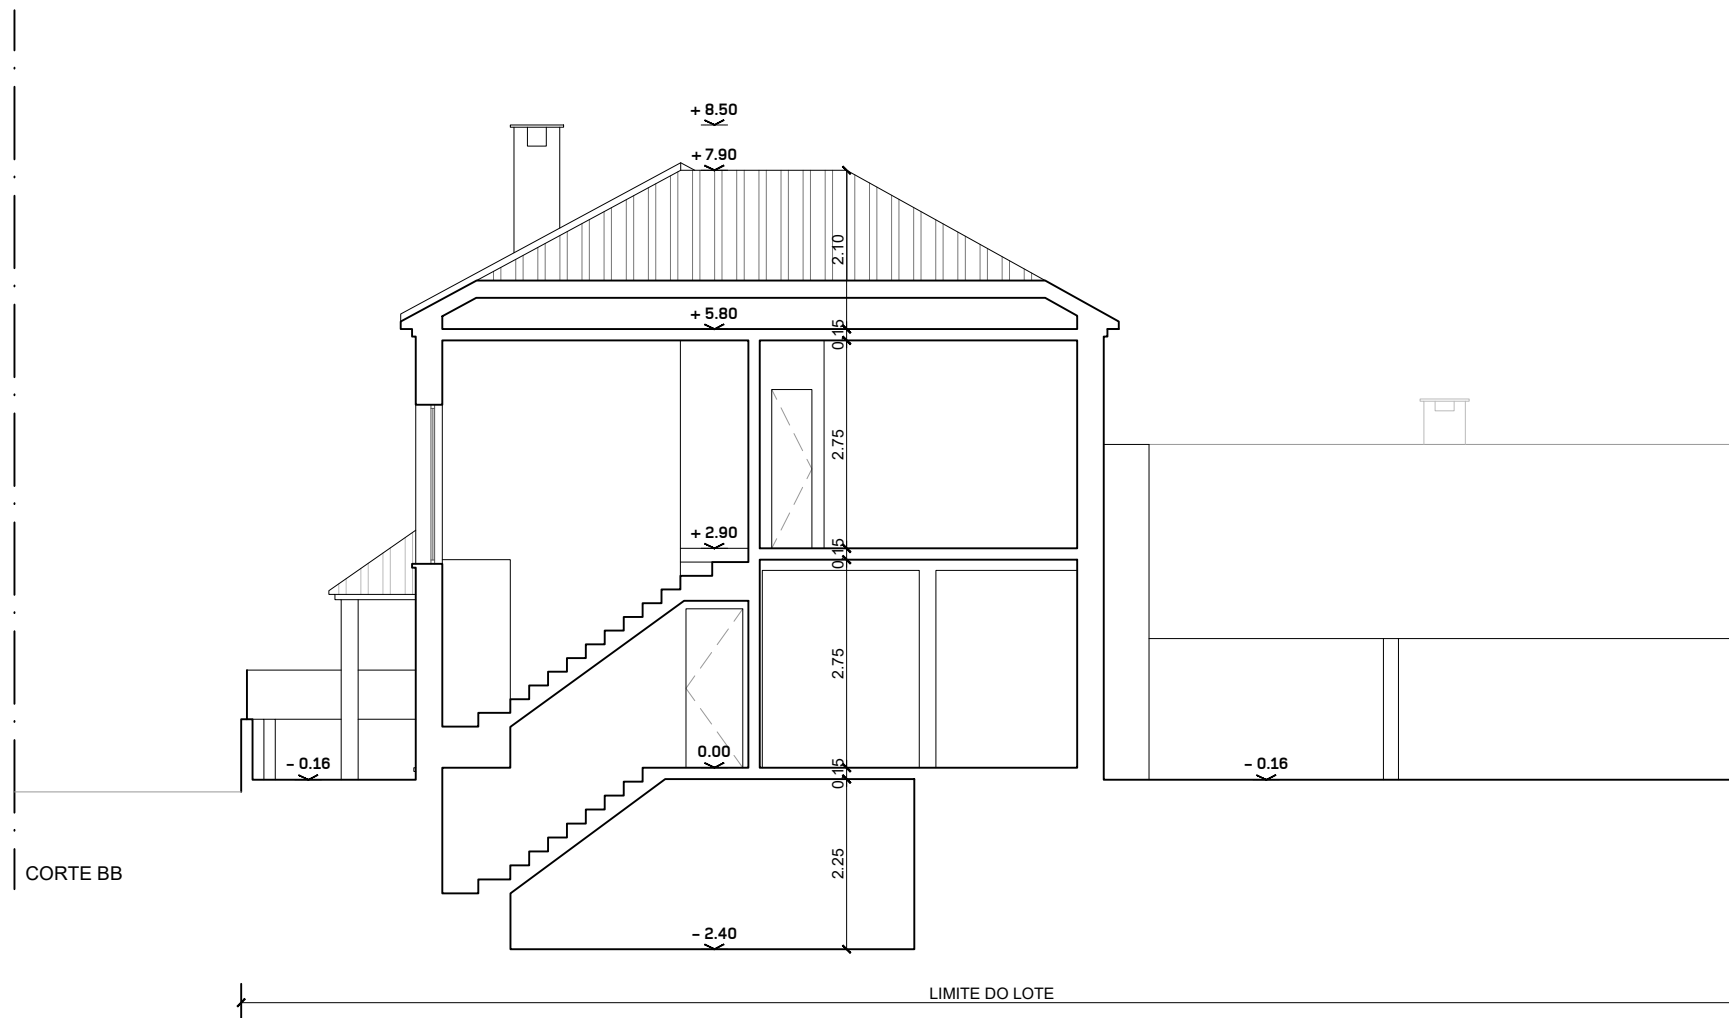



António Santos Gomes
Atelier de Arquitectura

Layer	Descrição
0	Acad Default
A 01 estereotomia1	Estereotomias
A 01 linhas corte 1	Linhas em corte
A 01 linhas vista 1	Linhas em vista
A 01 linhas vista 2	Linhas em vista
A 01 linhas vista 3	Linhas em vista
A 01 linhas vista 4	Linhas em vista
A 11 is	Inst. Sanitárias e cozinhas
A 11 vãos	Vãos
A 11 estereotomia	Estereotomias
A 51 cotas 100	Cotas
A 81- Elevador	Elevador
A 99 leg asg	Legenda
A 99 leg asg 1	Legendas
A 99 pl	Auxiliar
A 99 vp	Auxiliar
DEFPOINTS	Acad Default